

売 倉 庫

- 🌟 茂原市八千代の事業用倉庫！
- 🌟 床面積94.25㎡(28.51坪)
- 🌟 アスファルト敷き、カーポート(2台分)有り




配置図




案内図

不動産
情報

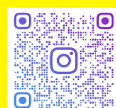

(株)玉川工産公式
Instagram
住まいの計画に役立つ情報を更新中！
ぜひフォローお願いします★
tamagawa_kousan

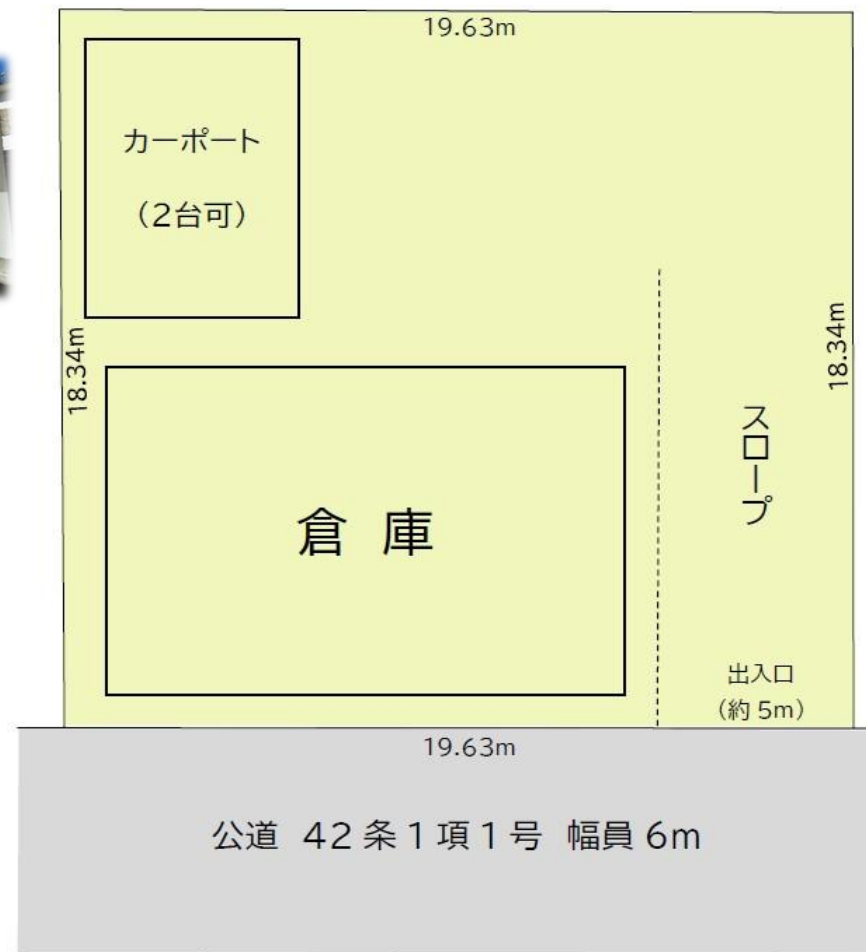

物件種目	売 倉 庫		
最適用途	倉庫・車庫		
最寄駅	JR外房線『茂原』駅		
土地面積	360㎡(108.90坪)		
価 格	1,800万円		
所在地	茂原市八千代一丁目10-7		
交 通	JR外房線『茂原』駅より1000m(徒歩13分)		
建 物	構 造	鉄骨造合金メッキ鋼板ぶき	
	規 模	平屋建	
	延床面積	94.25㎡(28.51坪)	
	建 物 名		
建物権利	所有権	種 類	倉庫
都市計画	非線引き	新築年月	平成28年4月
用途地域	第一種住居地域		
建 蔽 率	60%	容 積 率	200%
その他制限	建築基準法第22条・第23条、景観法		
土地権利	所有権	地 目	宅地
引 渡 し	相談	現 況	空き
駐 車 場	敷地内駐車スペース有		
設 備	上下水道引込済、都市ガス引込可		
接道状況	南側：公道 42条1項1号 幅員6m		
備 考	・現況有姿でのお引渡しとなります。		
	・契約不適合免責となります。		
	・水害履歴有り		
会員番号	00313093	物件番号	12014

図面と現況に相違がある場合は、現況を優先いたします。

国土交通大臣(1)第10215号

<http://www.tamagawakousan.co.jp/>



株式会社 玉川工産

(公社)全国宅地建物取引業保証協会会員・(公社)全国宅地建物取引業保証協会千葉本部会員・(公社)首都圏不動産公正取引協議会加盟


〒297-0024 千葉県茂原市八千代3-12-6
TEL 0475(22)5118
FAX 0475(24)7581
MAIL info@tamagawakousan.co.jp

お客様専用

0120(73)5118


客付会社様へ

- ◆ 手数料 分 か れ
- ◆ 取引形態 専任媒介
- ◆ 情報公開日 R7.4.17

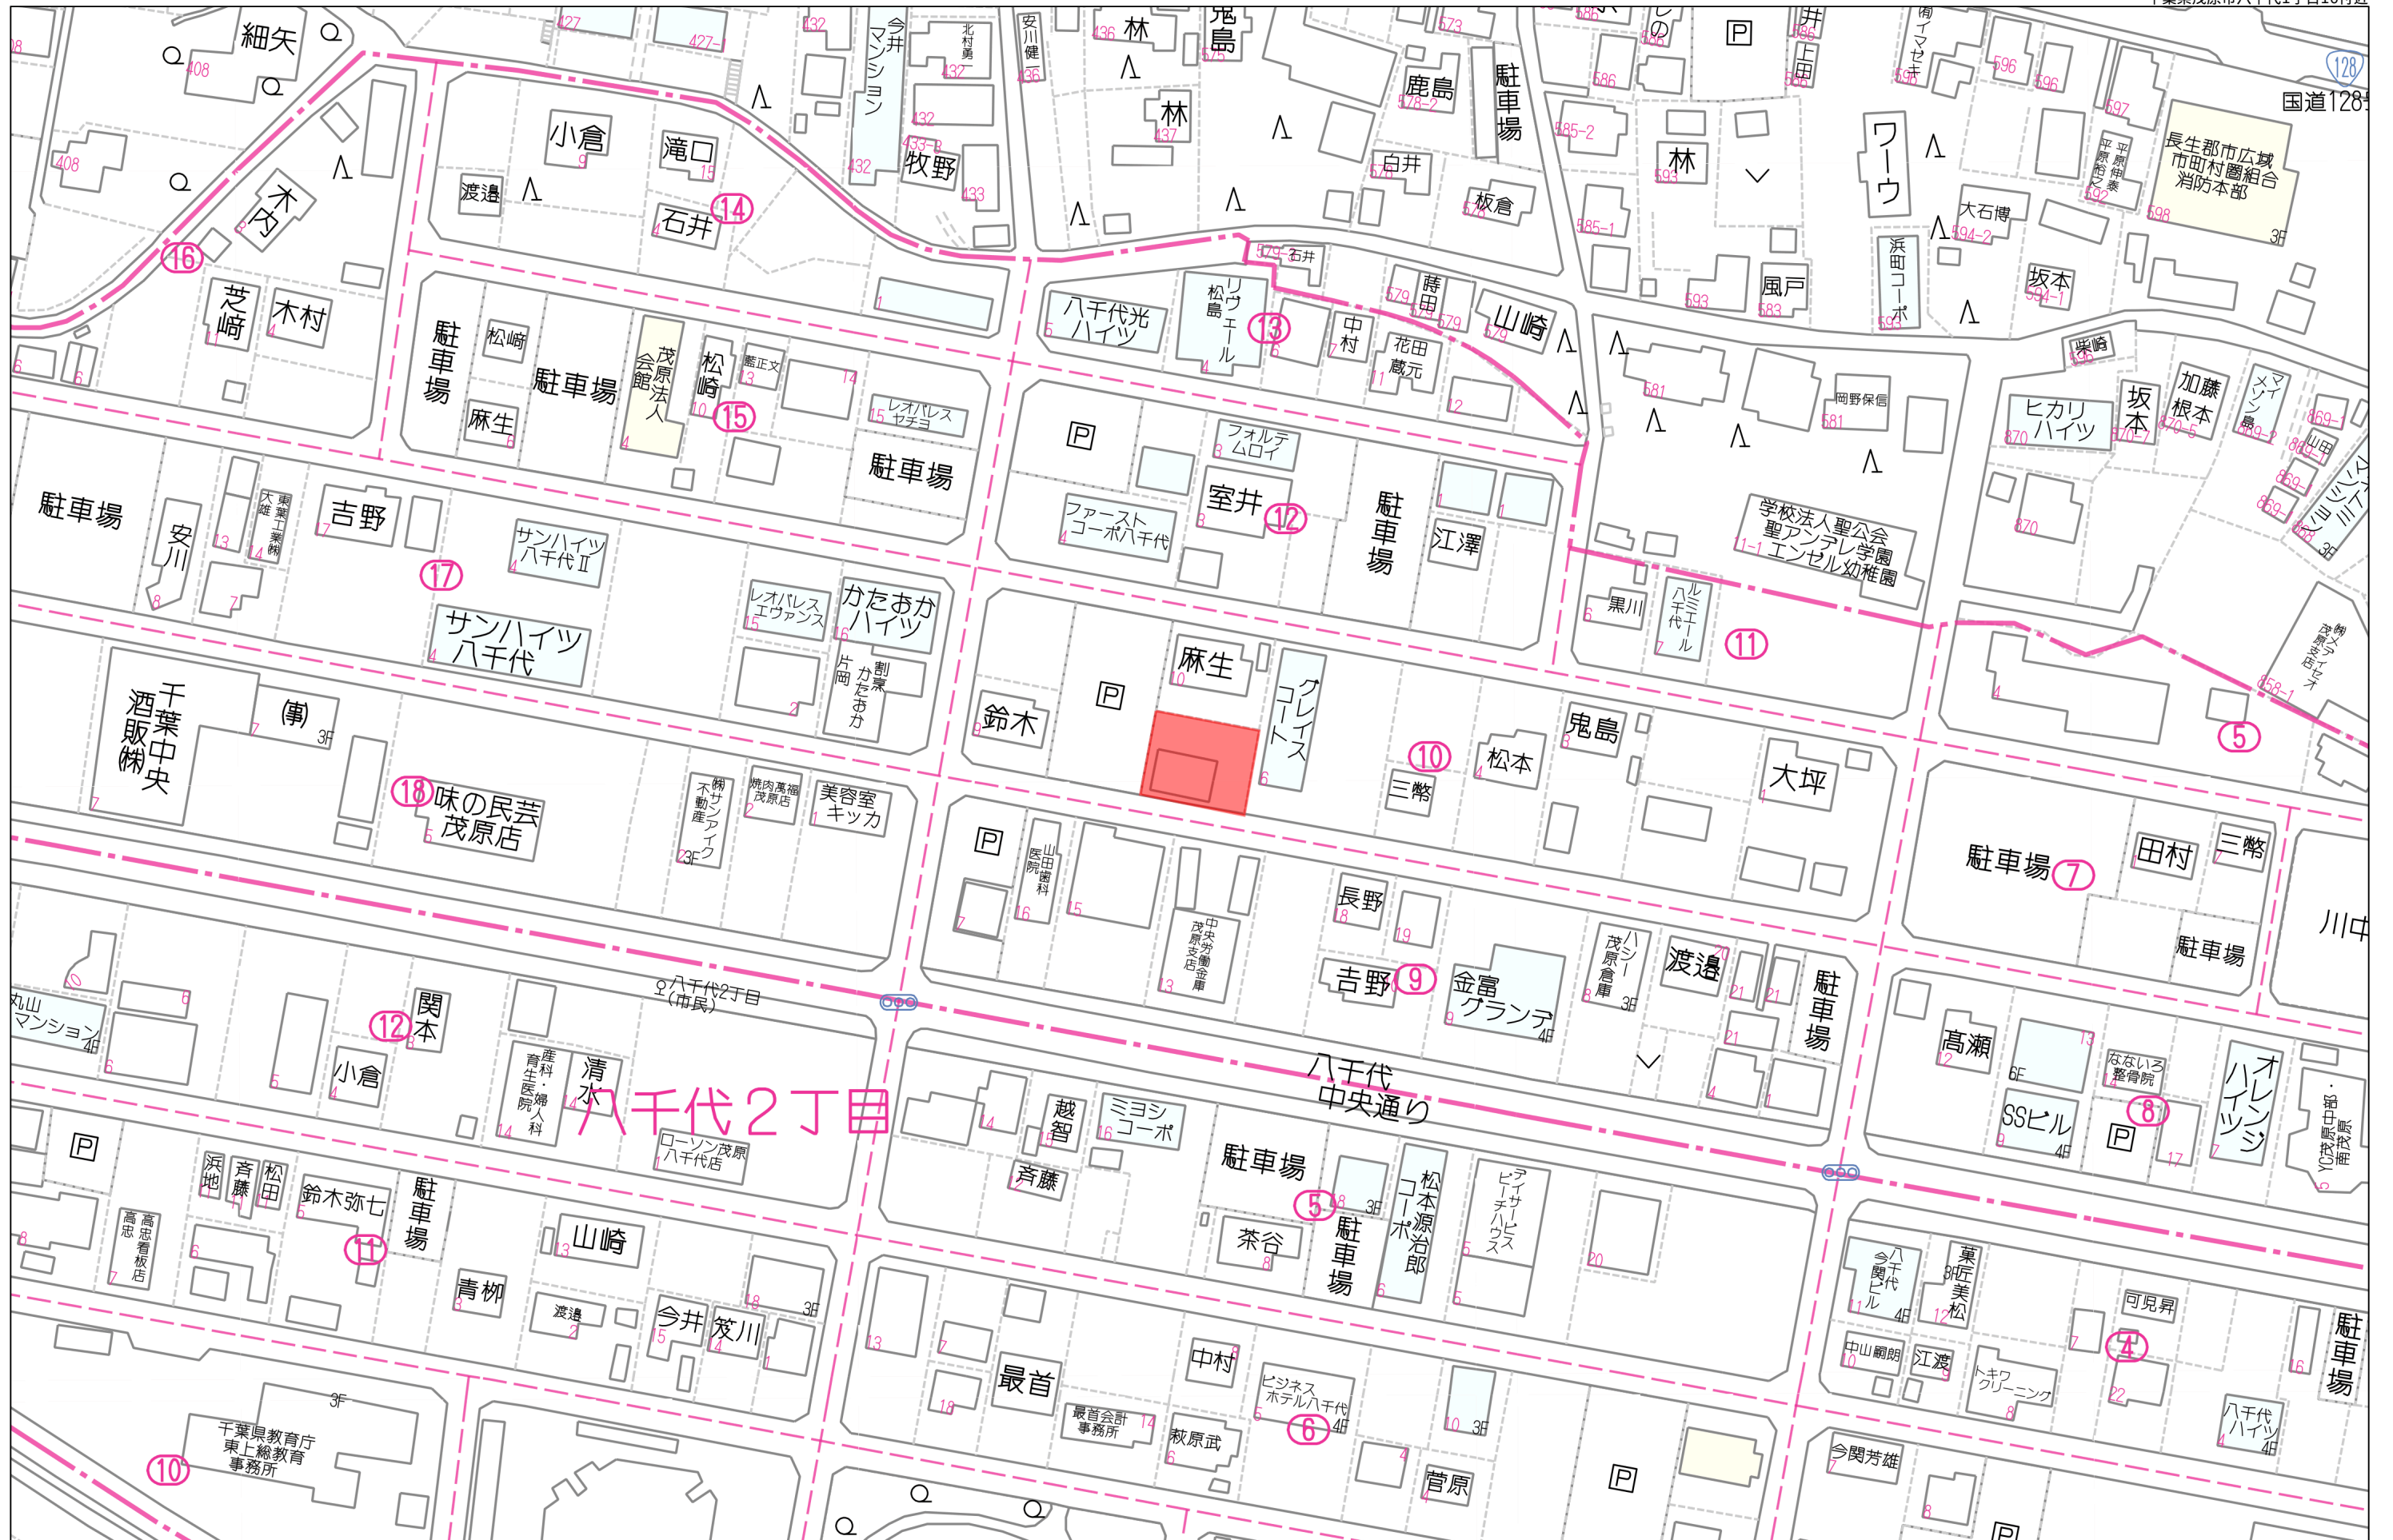

60m

1:1221

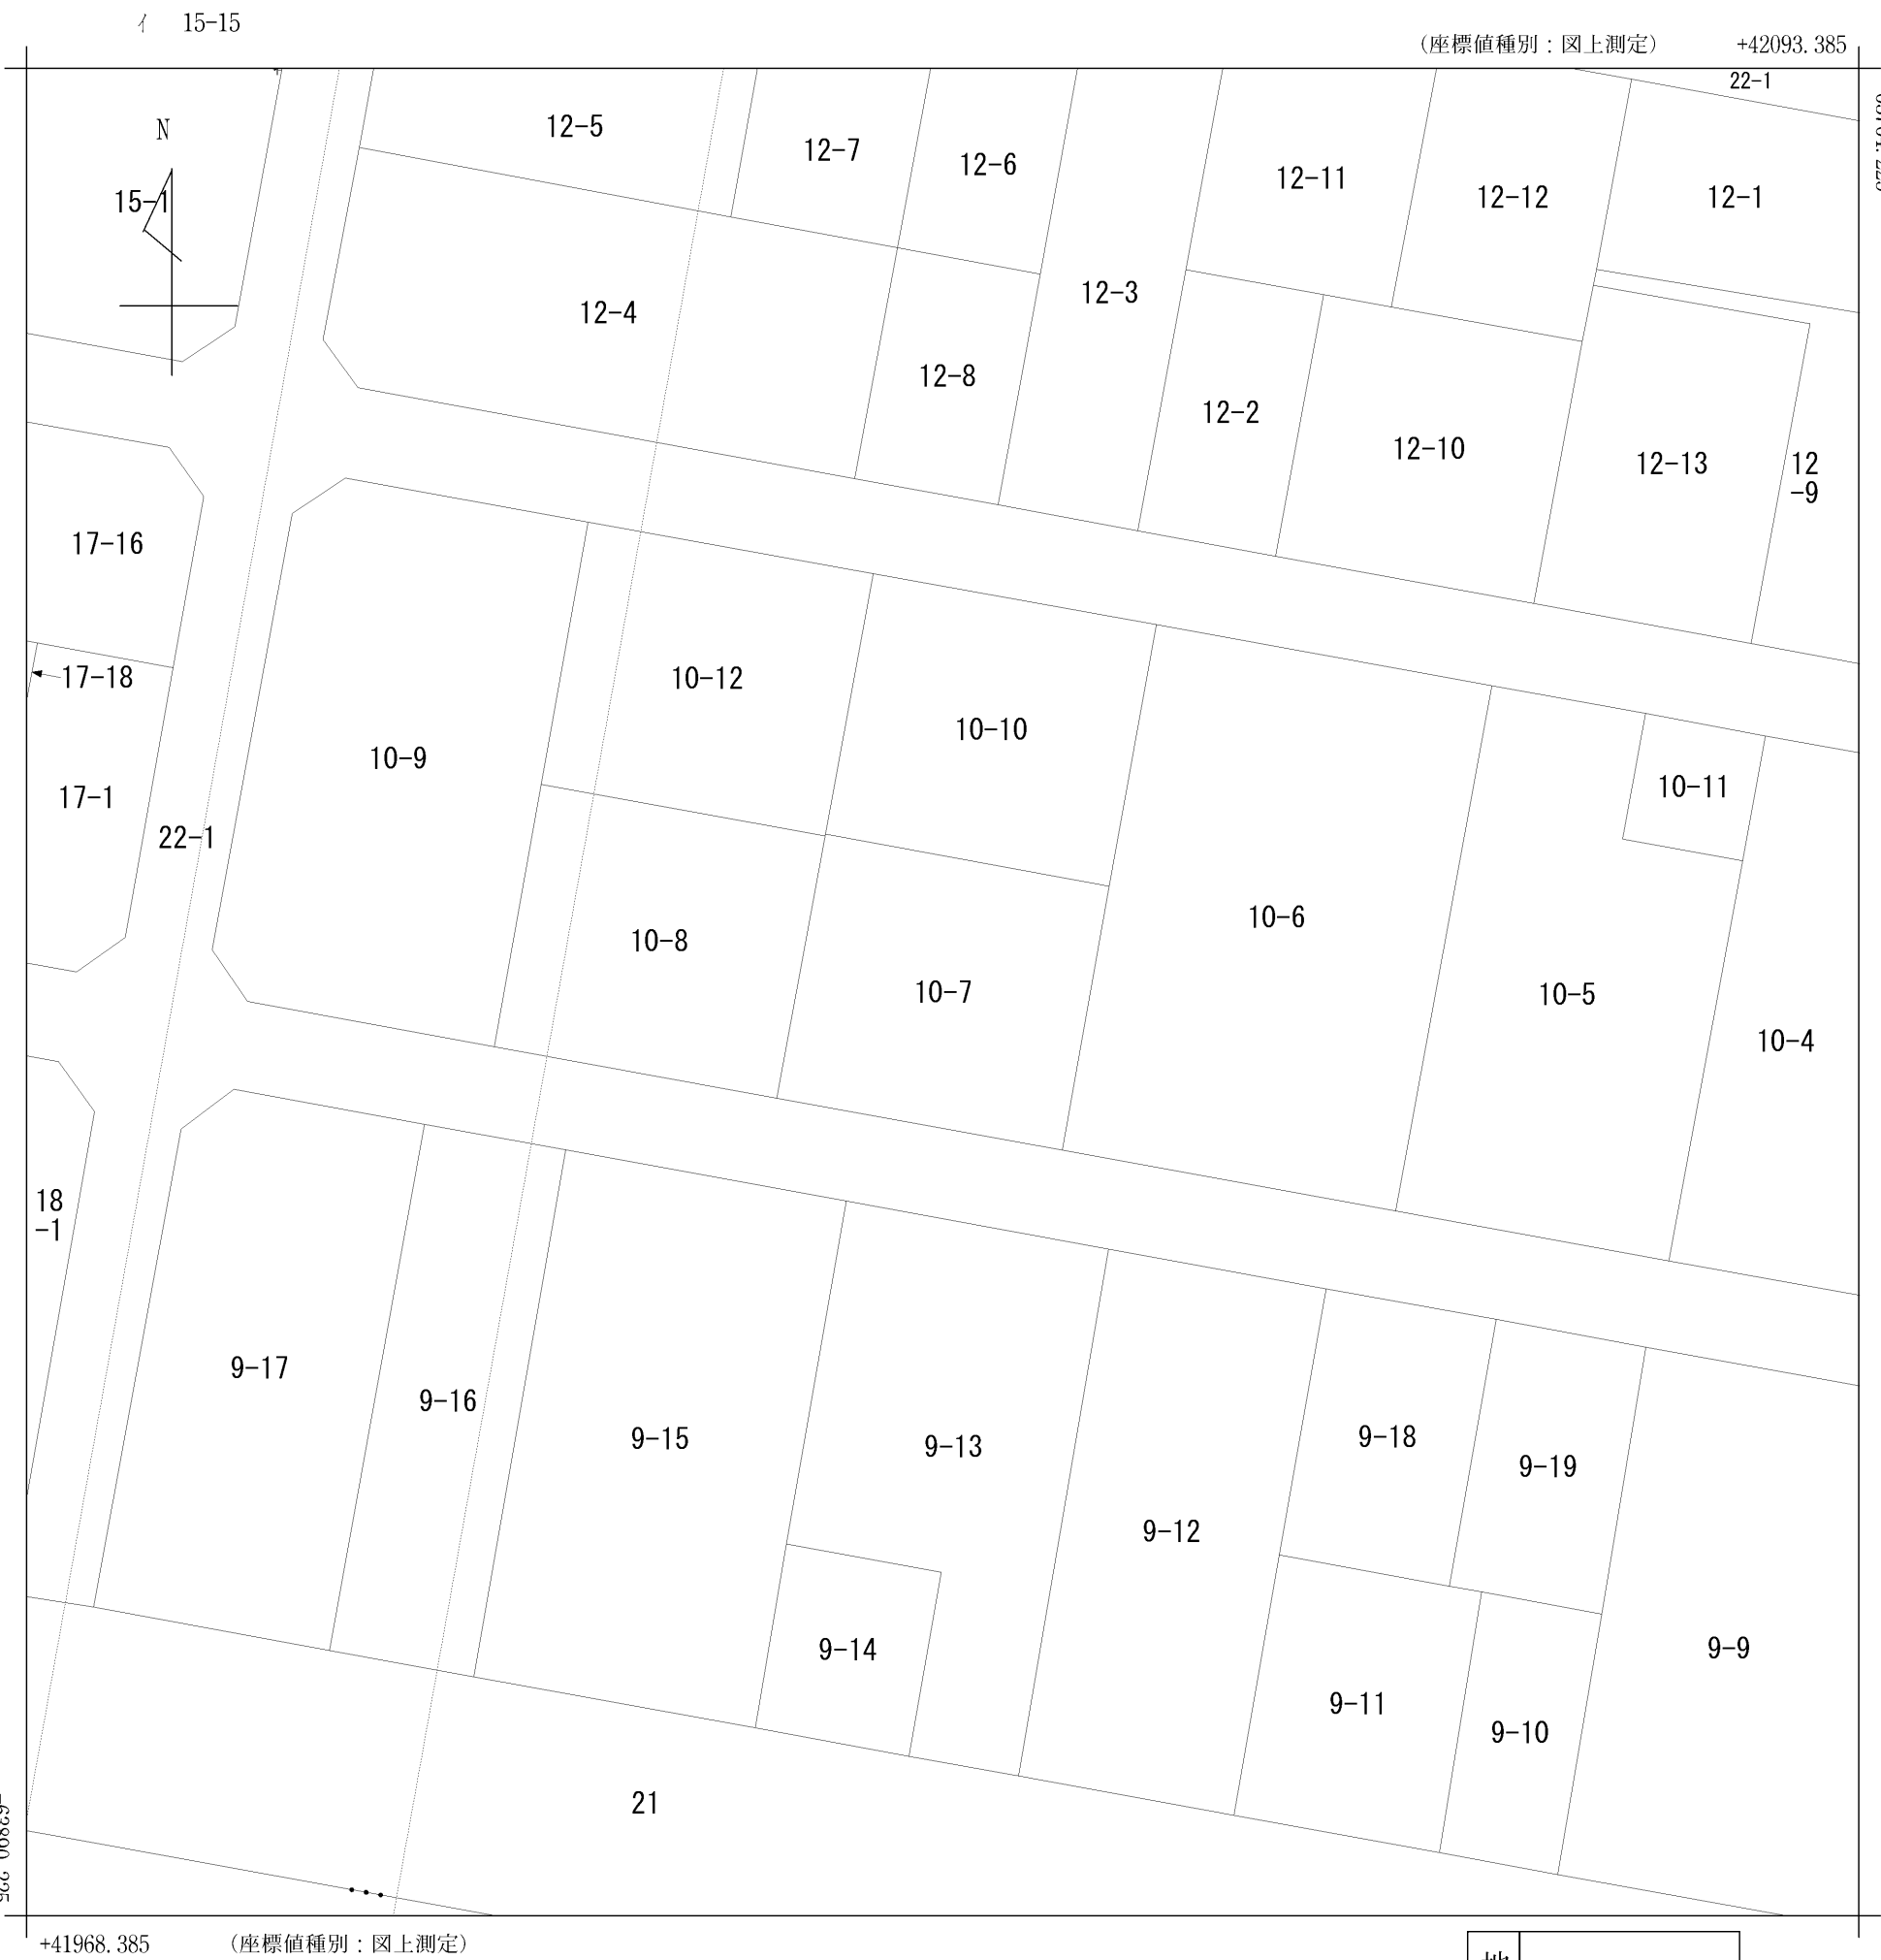


(注) 国土交通省国土地理院が公表した座標補正パラメータ(touhokutaiheiyouoki2011.par)による修正がされています。


地番
区域見出

八千代1丁目

請 求 部 分	所 在	茂原市八千代一丁目					地 番	10番7		
出 縮 力 尺	1/500	精 度 区 分		座 標 系 又 座 番 号 記 号	Ⅸ	分 類	地図に準ずる図面（街区成果B）		種 類	街区基本調査成果図
作 成 年 月 日	平成22年3月23日				備 付 年 月 日 (原図)	平成22年3月23日		補 事 記 項		

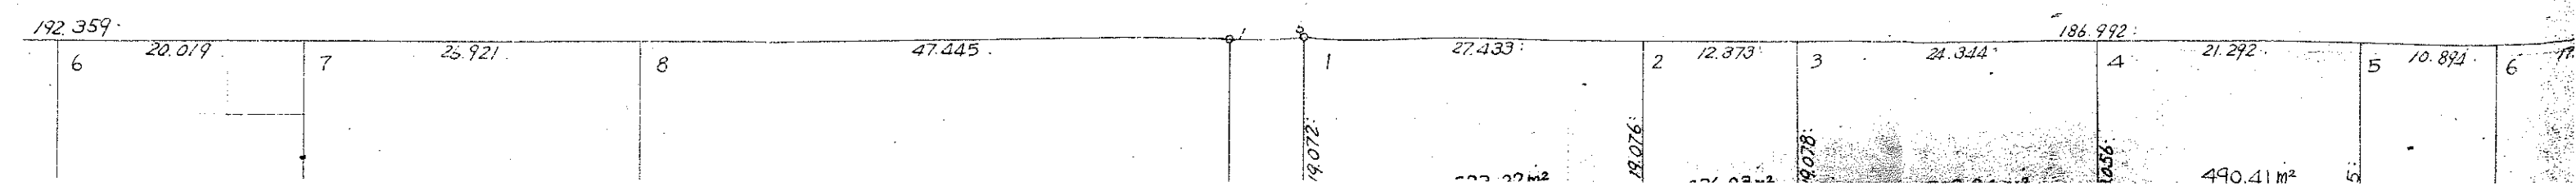

17

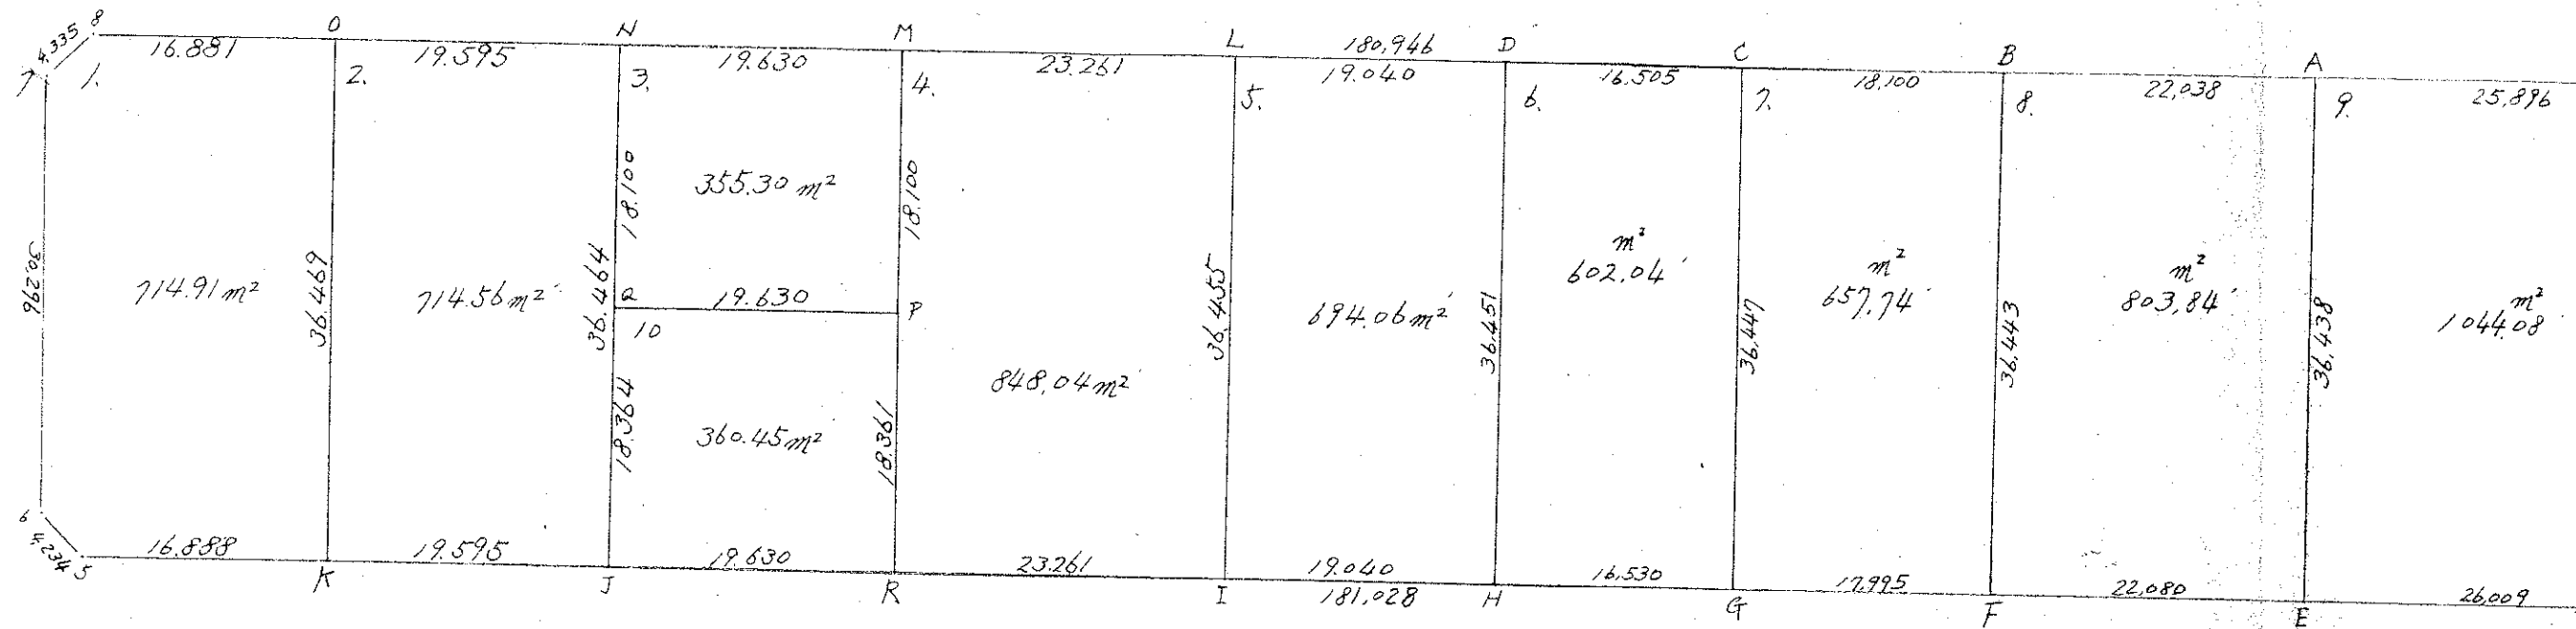

17

面積計算表

地番	面積 (1)	面積 (2)	面積 (3)	面積 (4)	面積 (5)	面積 (6)	面積 (7)	面積 (8)	面積 (9)	面積 (10)
D	1 107 463		295 641							
H	1 107 488		259 120							
I	1 126 328		259 196							
L	1 126 303		295 651							
L	1 126 303		295 651							
I	1 126 328		259 196							
R	1 149 789		259 203							
P	1 149 796		277 564							
M	1 149 764		295 664							
M	1 149 764		295 664							
P	1 149 796		277 564							
Q	1 169 406		277 574							
N	1 189 394		295 674							
K	1 169 394		295 674							
J	1 169 419		259 210							
K	1 189 014		259 216							
O	1 188 989		295 685							
O	1 188 989		295 685							
K	1 189 014		259 216							
S	1 205 022		259 222							
G	1 208 866		262 245							
T	1 208 844		292 541							
B	1 205 870		295 695							
P	1 149 796		277 564							
R	1 149 789		259 203							
J	1 169 419		259 210							
Q	1 169 406		277 574							

5 694 0653 m² /

4 848 0423 m² /

3 355 3031 m² /

2 714 5612 m² /

1 714 9116 m² /



10 360 4559 m² /

面積計算表

各階平面図

建物図面
各階平面図


家屋番号	10番7
建物の所在	茂原市八千代一丁目10番地7

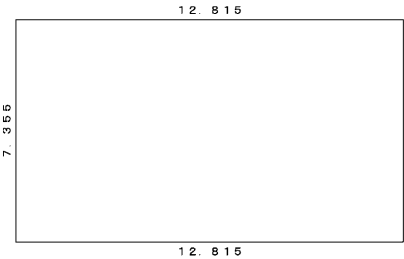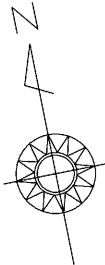

求積表

12.815 × 7.355 = 94.254325

床面積 94.25 m²

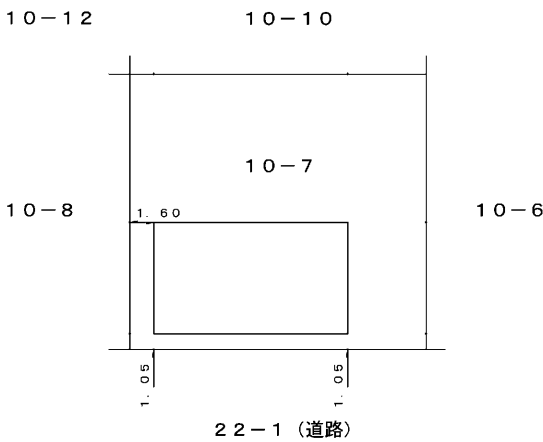

作成者	土地家屋調査士 千葉県茂原市高師500番地7 神代正剛 (平成28年5月20日作成)	縮尺	1/250	申請人	芝崎 桂子	縮尺	1/500
-----	--	----	-------	-----	-------	----	-------