

テナント募集



- ★上総一ノ宮駅から **徒歩4分** の好立地♪
- ★敷地内には4台分の駐車スペース有(アスファルト舗装)
- ★前面に看板設置可！
- ★ドラッグストア・コンビニなど商業施設充実！！



間取図

賃貸物件

店舗・事務所

JR外房線『上総一ノ宮駅』

月額150,000円(税別)

敷金2ヶ月・礼金1ヶ月

長生郡一宮町一宮2553-3の一部

JR外房線『上総一ノ宮』駅より290m
(徒歩4分)

構造・規模	木造垂鉛メッキ鋼板葺平屋建		
面積	1階:89.50m ² (27.07坪)		
種類	店舗	築年月	平成15年8月
建物名			
土地面積			
都市計画	非線引き	用途地域	一種住居
建ぺい率	60%	容積率	200%
法令上の制限	建築基準法第22条・第23条		
駐車場	敷地内4台駐車スペース有		
引渡条件	相談	引渡日	相談
現況	空	管理費	
家財保険	加入要	保証会社	全保連他
契約期間	10年(相談可)		
設備	公営水道引込済、個別プロパン、合併浄化槽側溝、東京電力		
備考	・現況有姿でのお引渡しとなります。 ・営業に伴う許認可等は借主負担となります。 ・改装工事等については、借主負担となります。 ・その他詳細事項は別途相談		
会員番号	313093	物件番号	14012

※図面と現況に相違がある場合は、現況を優先します。成約時に、仲介手数料(1ヶ月分)とそれにかかる消費税を別途申し受けます。

国土交通大臣(1)第10215号

<http://www.tamagawakousan.co.jp>

〒297-0024 千葉県茂原市八千代3-12-6



株式会社 玉川工産

(公社)全国宅地建物取引業保証協会会員・(公社)全国宅地建物取引業保証協会千葉本部会員・(公社)首都圏不動産公正取引協議会加盟

TEL

0475(22)5118

FAX

0475(24)7581



Mail info@tamagawakousan.co.jp


お客様専用


0120(73)5118

客付会社様へ

家賃保証会社にて、保証審査を行います。鍵は当社担当へご連絡下さい。

- ◆ 手数料 客付100%
- ◆ 取引態様 媒介
- ◆ 情報公開日 R7.5.16

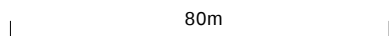

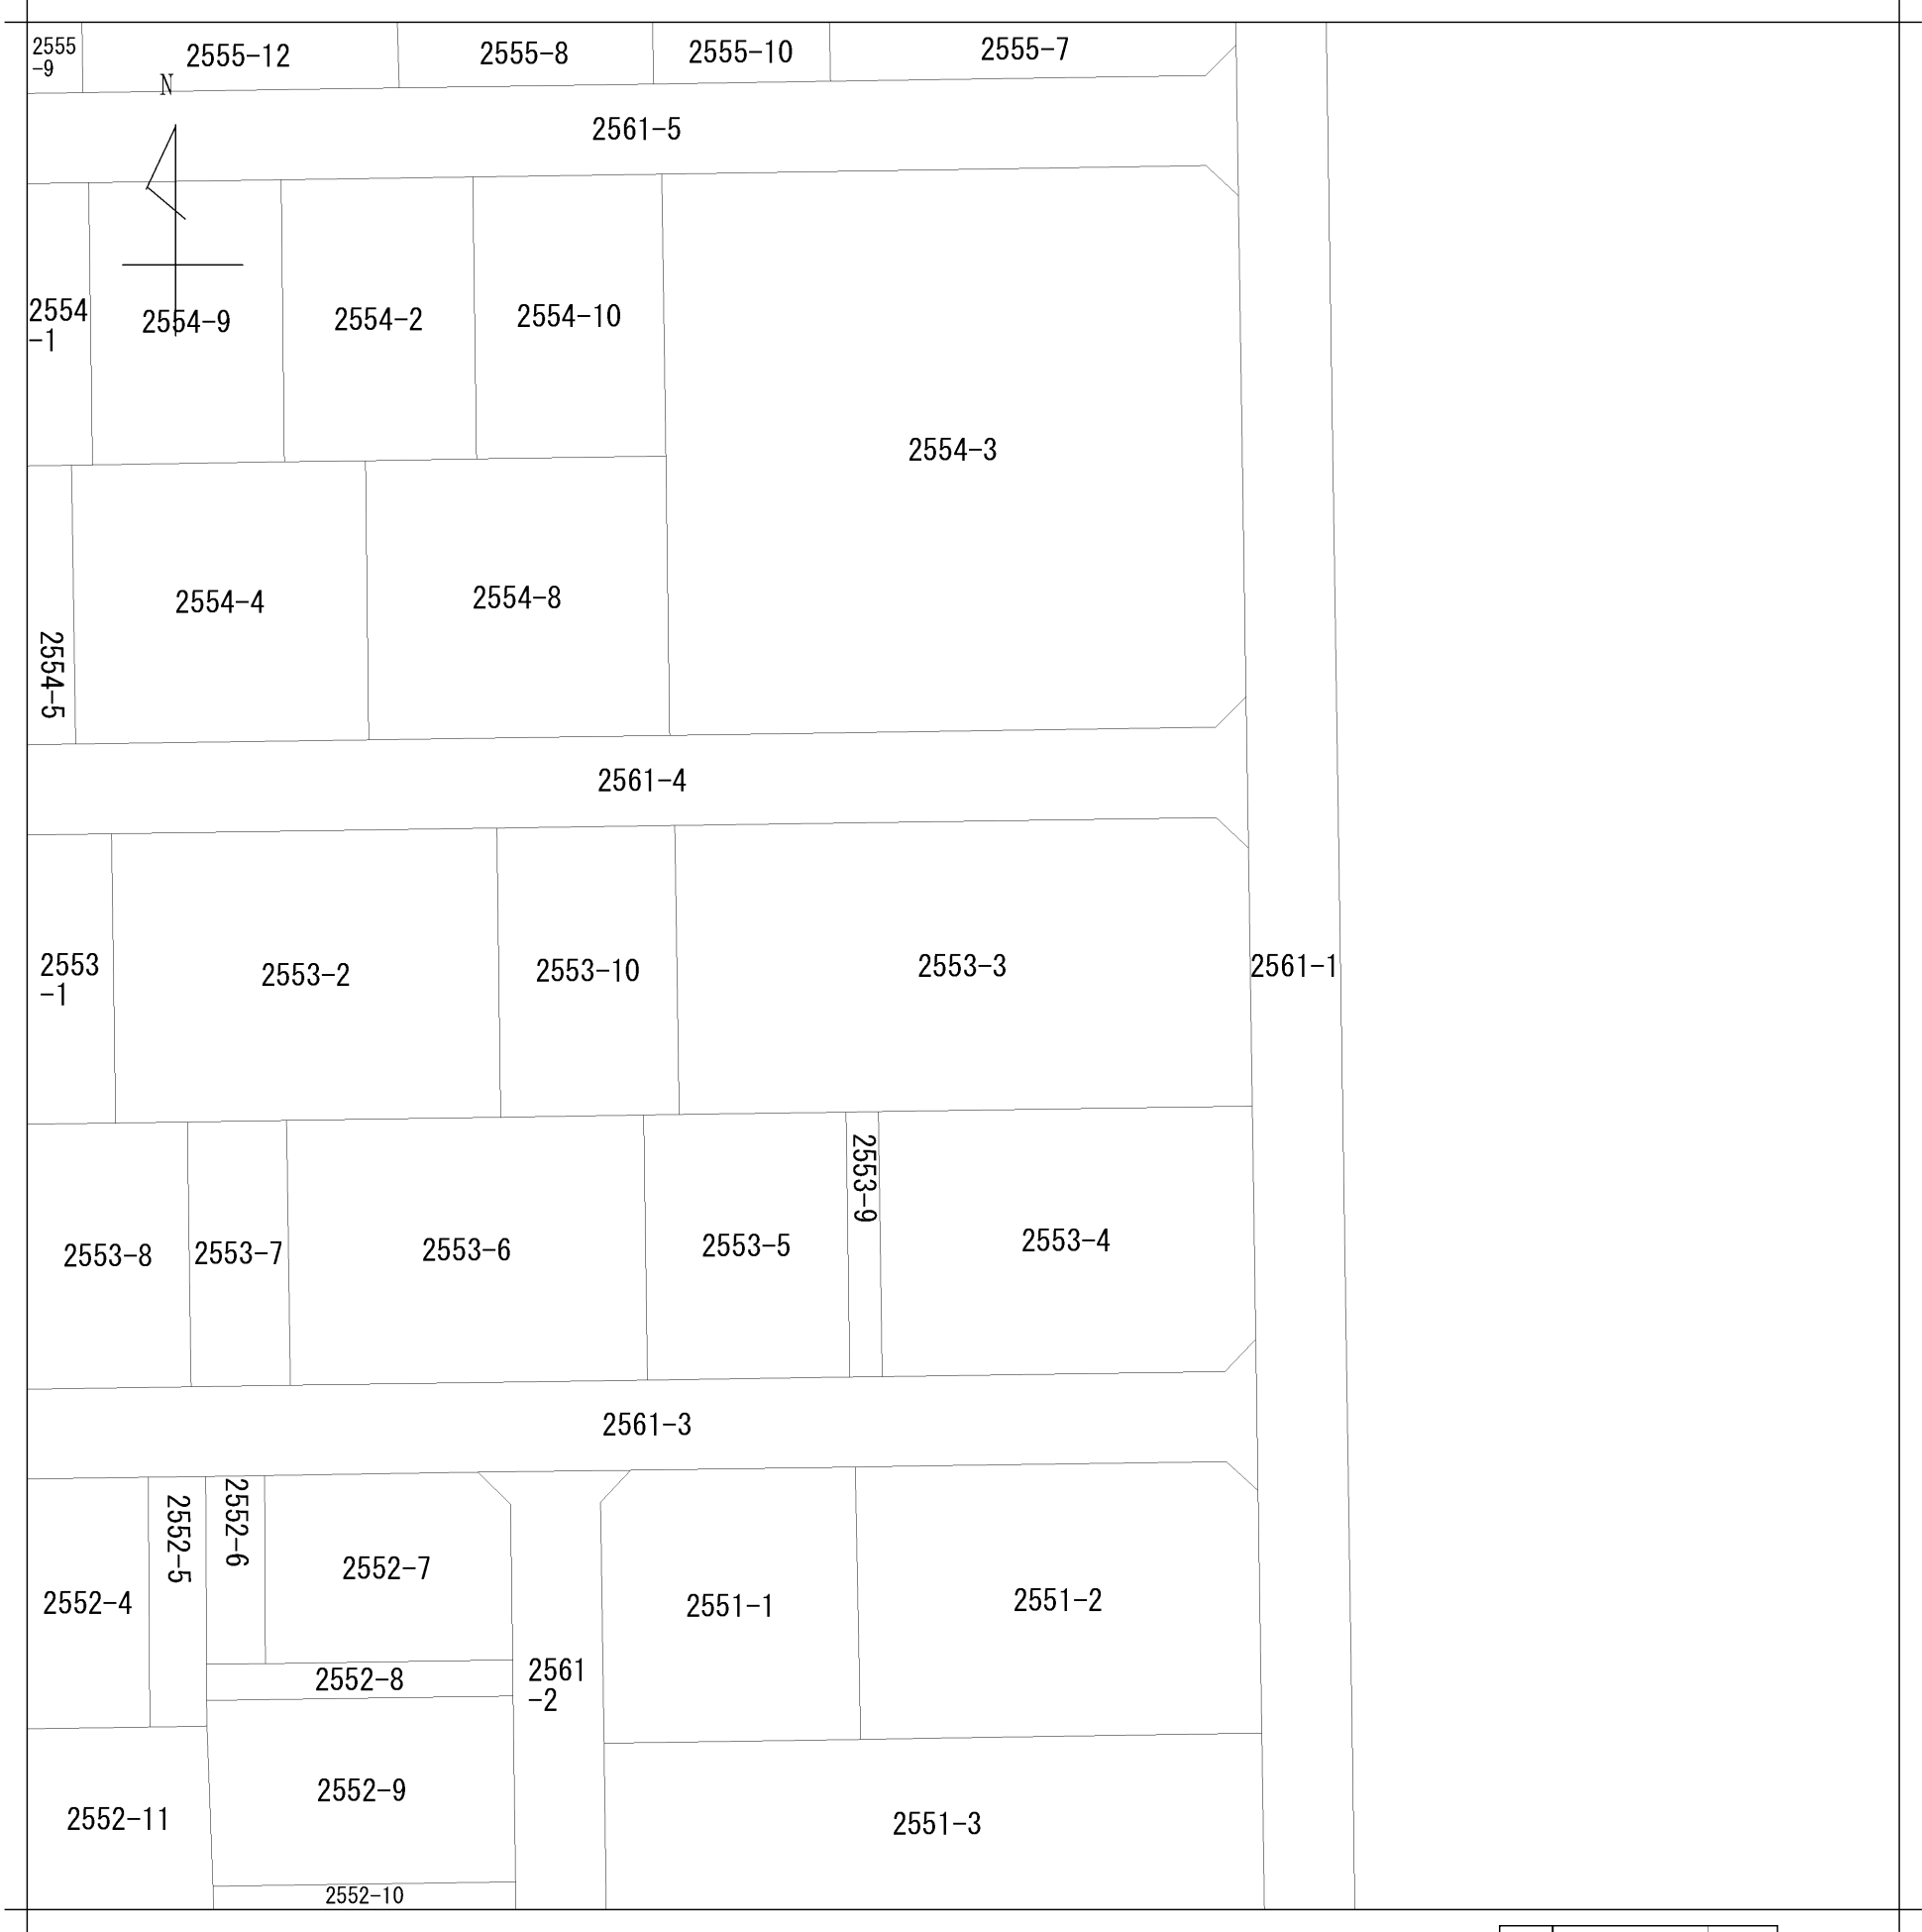


地番区域見出	一宮	
--------	----	--

請求部	所在	長生郡一宮町一宮字舞台					地番	2553番3			
出力縮尺	1/500	精度区分		座標系番号又は記号		分類	地図に準ずる図面			種類	土地区画整理所在図
作成年月日	平成10年8月22日				備付年月日(原図)				補記事項		

63829


各階平面図

家屋番号	2553-3	建物図面
建物の所在	長生郡一宮町一宮字舞台2553番地3	

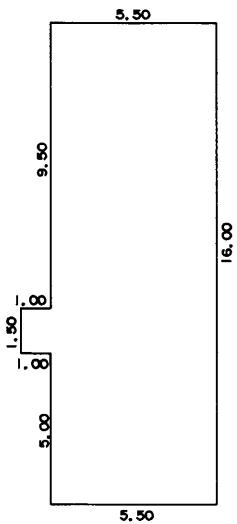

求積表

16.00	×	5.50	=	88.0000
1.50	×	1.00	=	1.5000
合計				89.5000
床面積				89.50 m ²

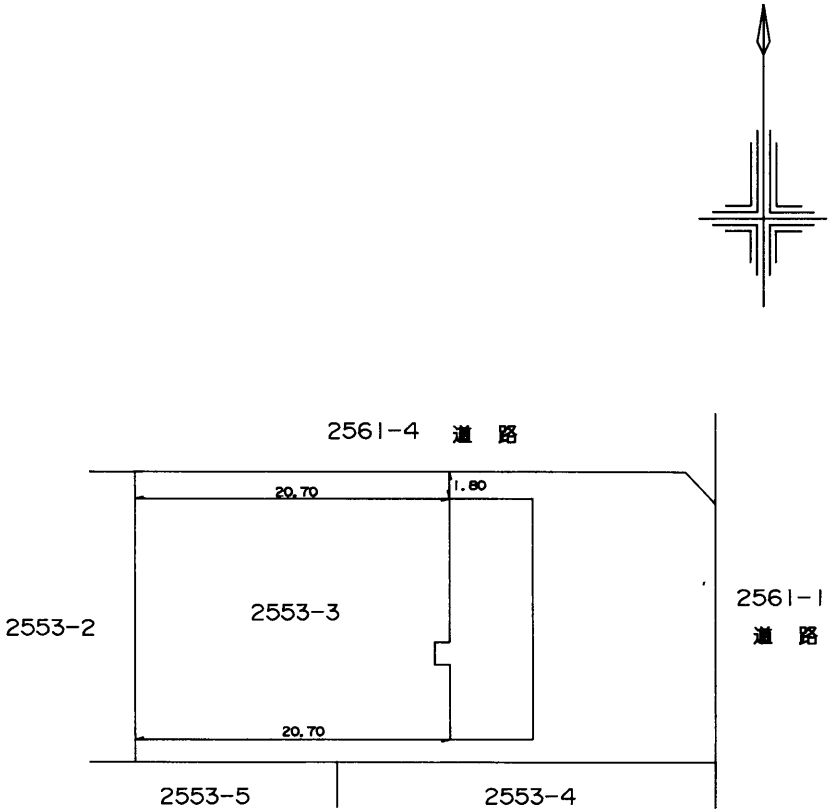

作製者	長生郡一宮町一宮9784番地 森田 一範	縮尺	1/250	申請人	森田 一範	縮尺	1/500
-----	-------------------------	----	-------	-----	-------	----	-------

平成15年9月4日 登記