

テナント募集

JR外房線茂原駅まで**徒歩4分**と好立地！
駅前の賑やかな通り沿いです♪



不動産
情報



(株)玉川工産公式
Instagram
tamagawa_kousan

※図面と現況に相違がある場合は、現況を優先します。



間取図



賃貸物件

貸店舗

J R外房線『茂原駅』

月額180,000円(税別)

敷金6ヶ月(ご相談)

茂原市千代田町二丁目5-3

J R外房線『茂原』駅より約280m(徒歩4分)

構造・規模	木造かわらぶき平屋建
面積	147.40㎡(44.58坪)
種類	公衆浴場
備考	築年月日 平成19年5月
土地面積	228.09㎡(68.99坪)
都市計画	非線引き
建ぺい率	80%
容積率	400%
法令上の制限	建築基準法第22条・第23条、準防火地域
駐車場	無(近隣に駐車場有り・空き状況は要確認)
引渡条件	現況
現況	空
家財保険	加入要
契約期間	5年(定期借家)
設備	上下水道引込済み、石油給湯器、東京電力
備考	・現況有資でのお引渡しとなります。 ・営業に伴う許認可等は借主負担となります。 ・改装工事等については、借主負担となります。
会員番号	313093
物件番号	14013

国土交通大臣(1)第10215号

<http://www.tamagawakousan.co.jp>

〒297-0024 千葉県茂原市八千代三丁目12番地6

TEL 0475(22)5118

FAX 0475(24)7581

Mail info@tamagawakousan.co.jp



お客様専用

0120(73)5118

客付会社様へ

家賃保証会社にて、保証審査を行います。鍵は当社担当へご連絡下さい。


- ◆ 取引態様 貸主
- ◆ 情報公開日 R7.6.1




株式会社 玉川工産

(公社)全国宅地建物取引業保証協会会員・(公社)全国宅地建物取引業保証協会千葉本部会員・(公社)首都圏不動産公正取引協議会加盟

物件種目：貸店舗・事務所
賃 料：月額180,000円(税込)
賃貸条件：敷金6ヶ月
住 所：茂原市千代田町2-5-3
床面積：147.40㎡(44.58坪)
構 造：木造かわらぶき平屋建て
築年数：平成19年5月
法令上制限：茂原市景観条例・千葉県屋外広告条例・駐車場整備地区

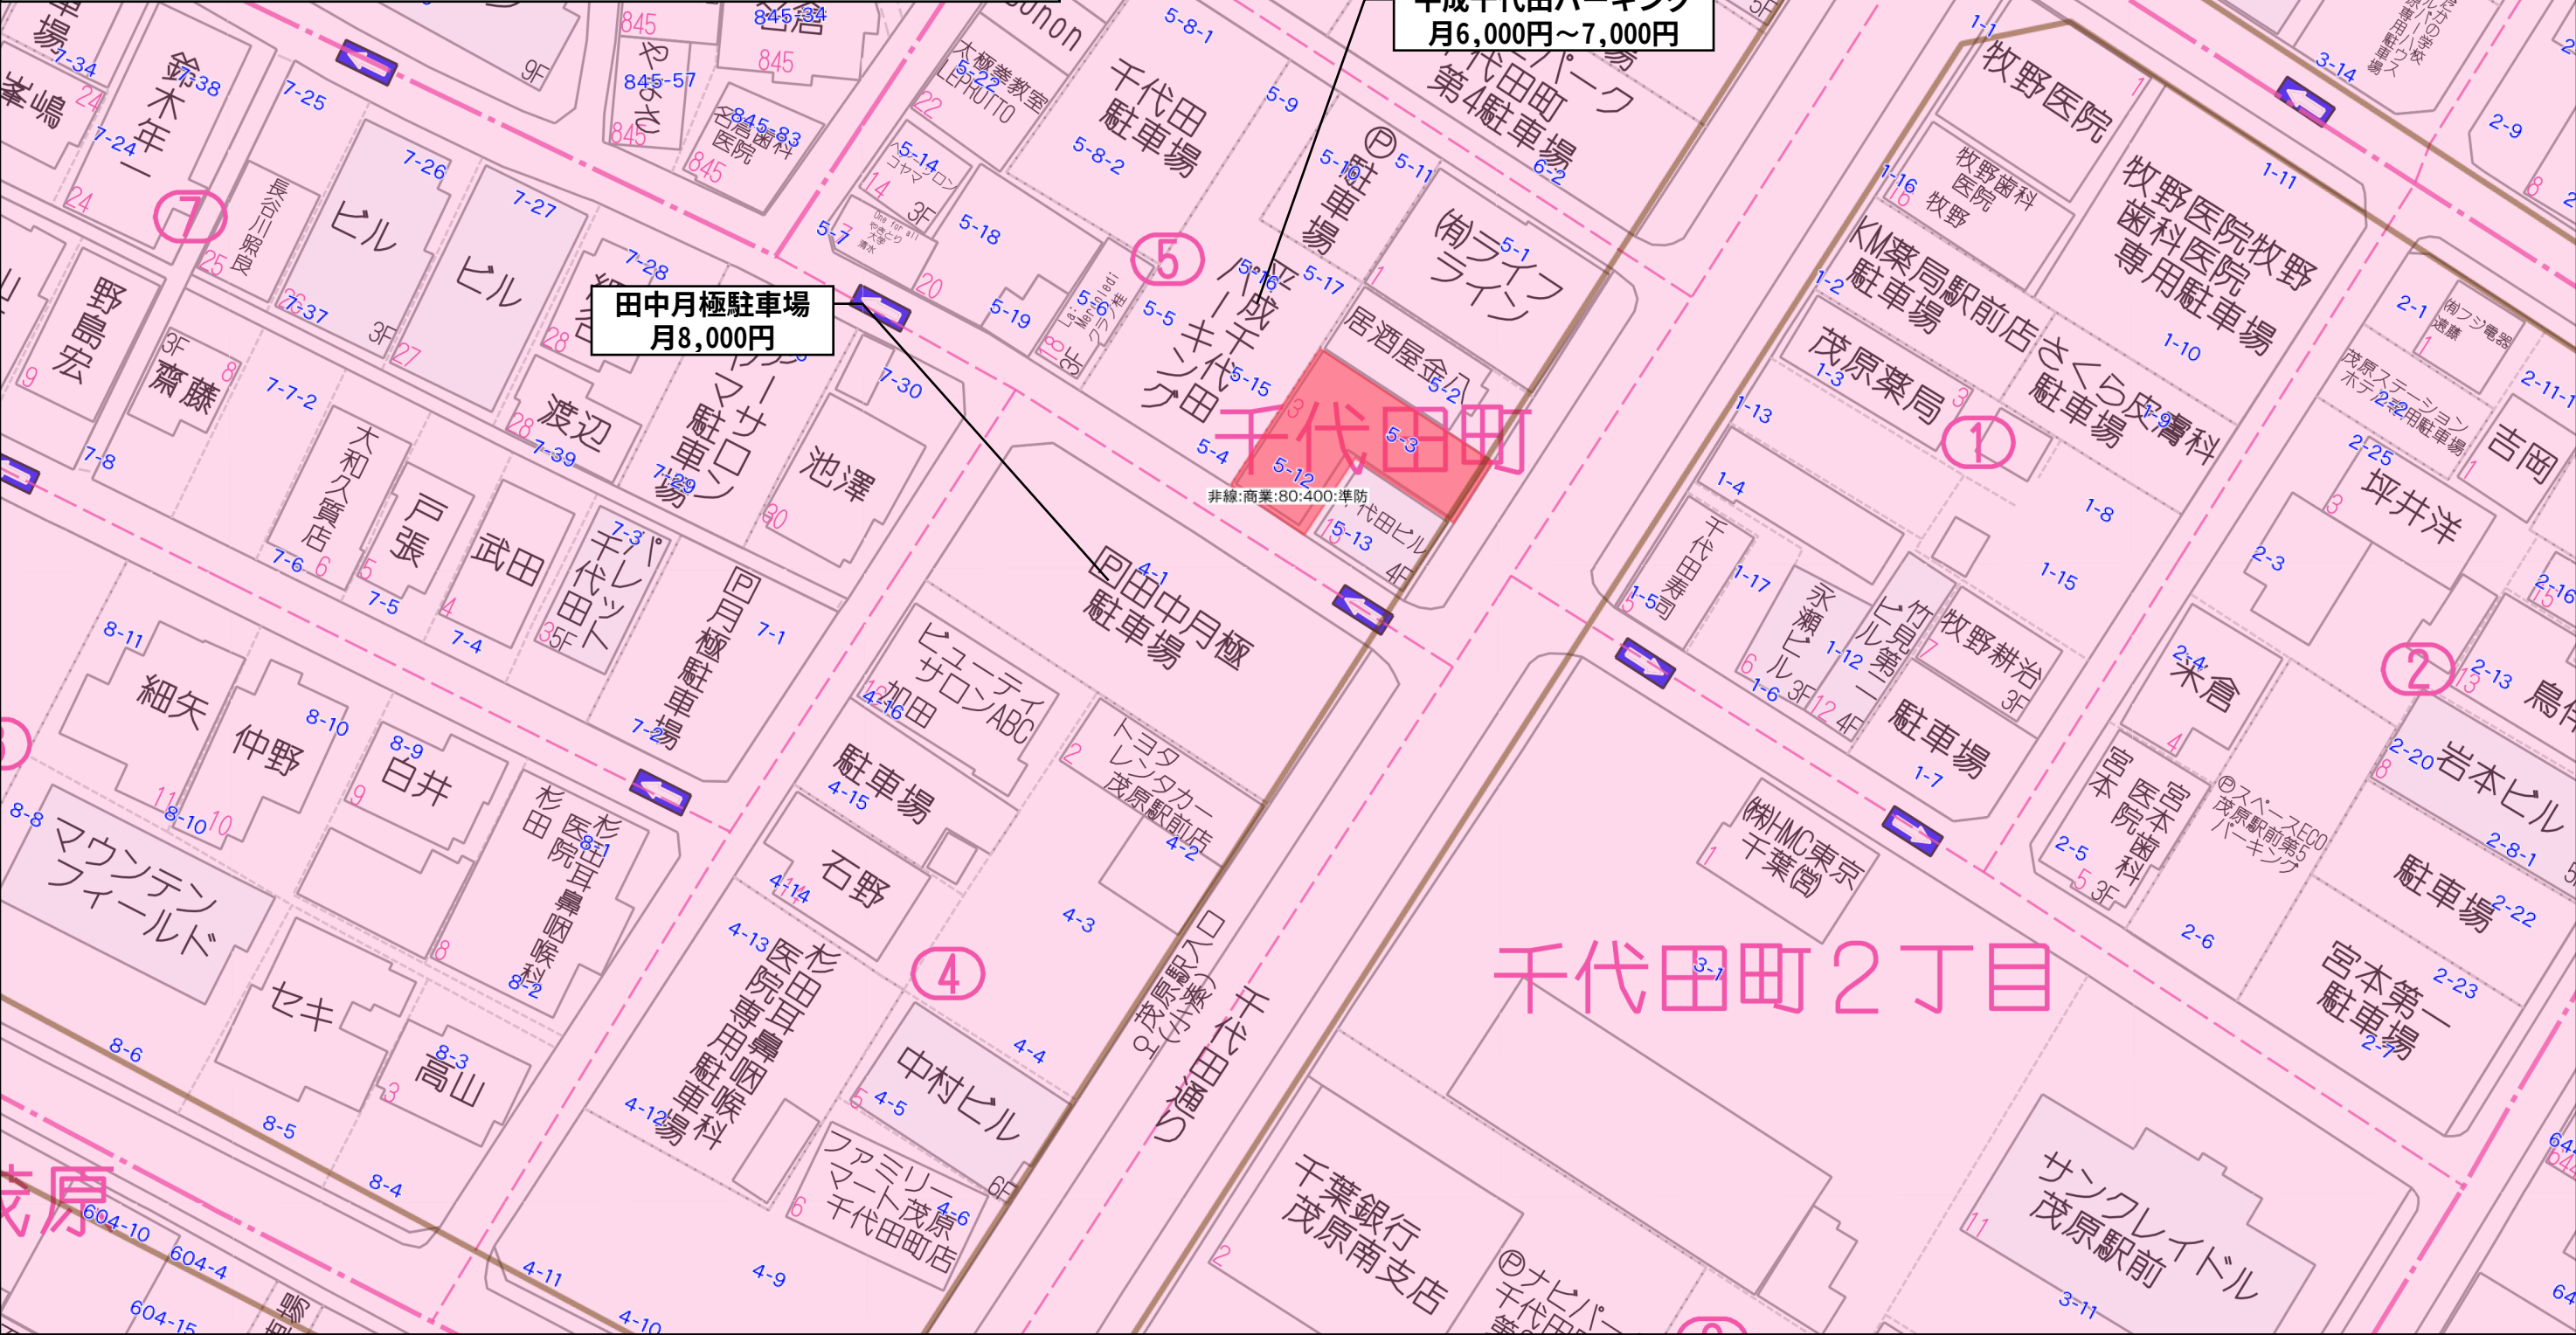

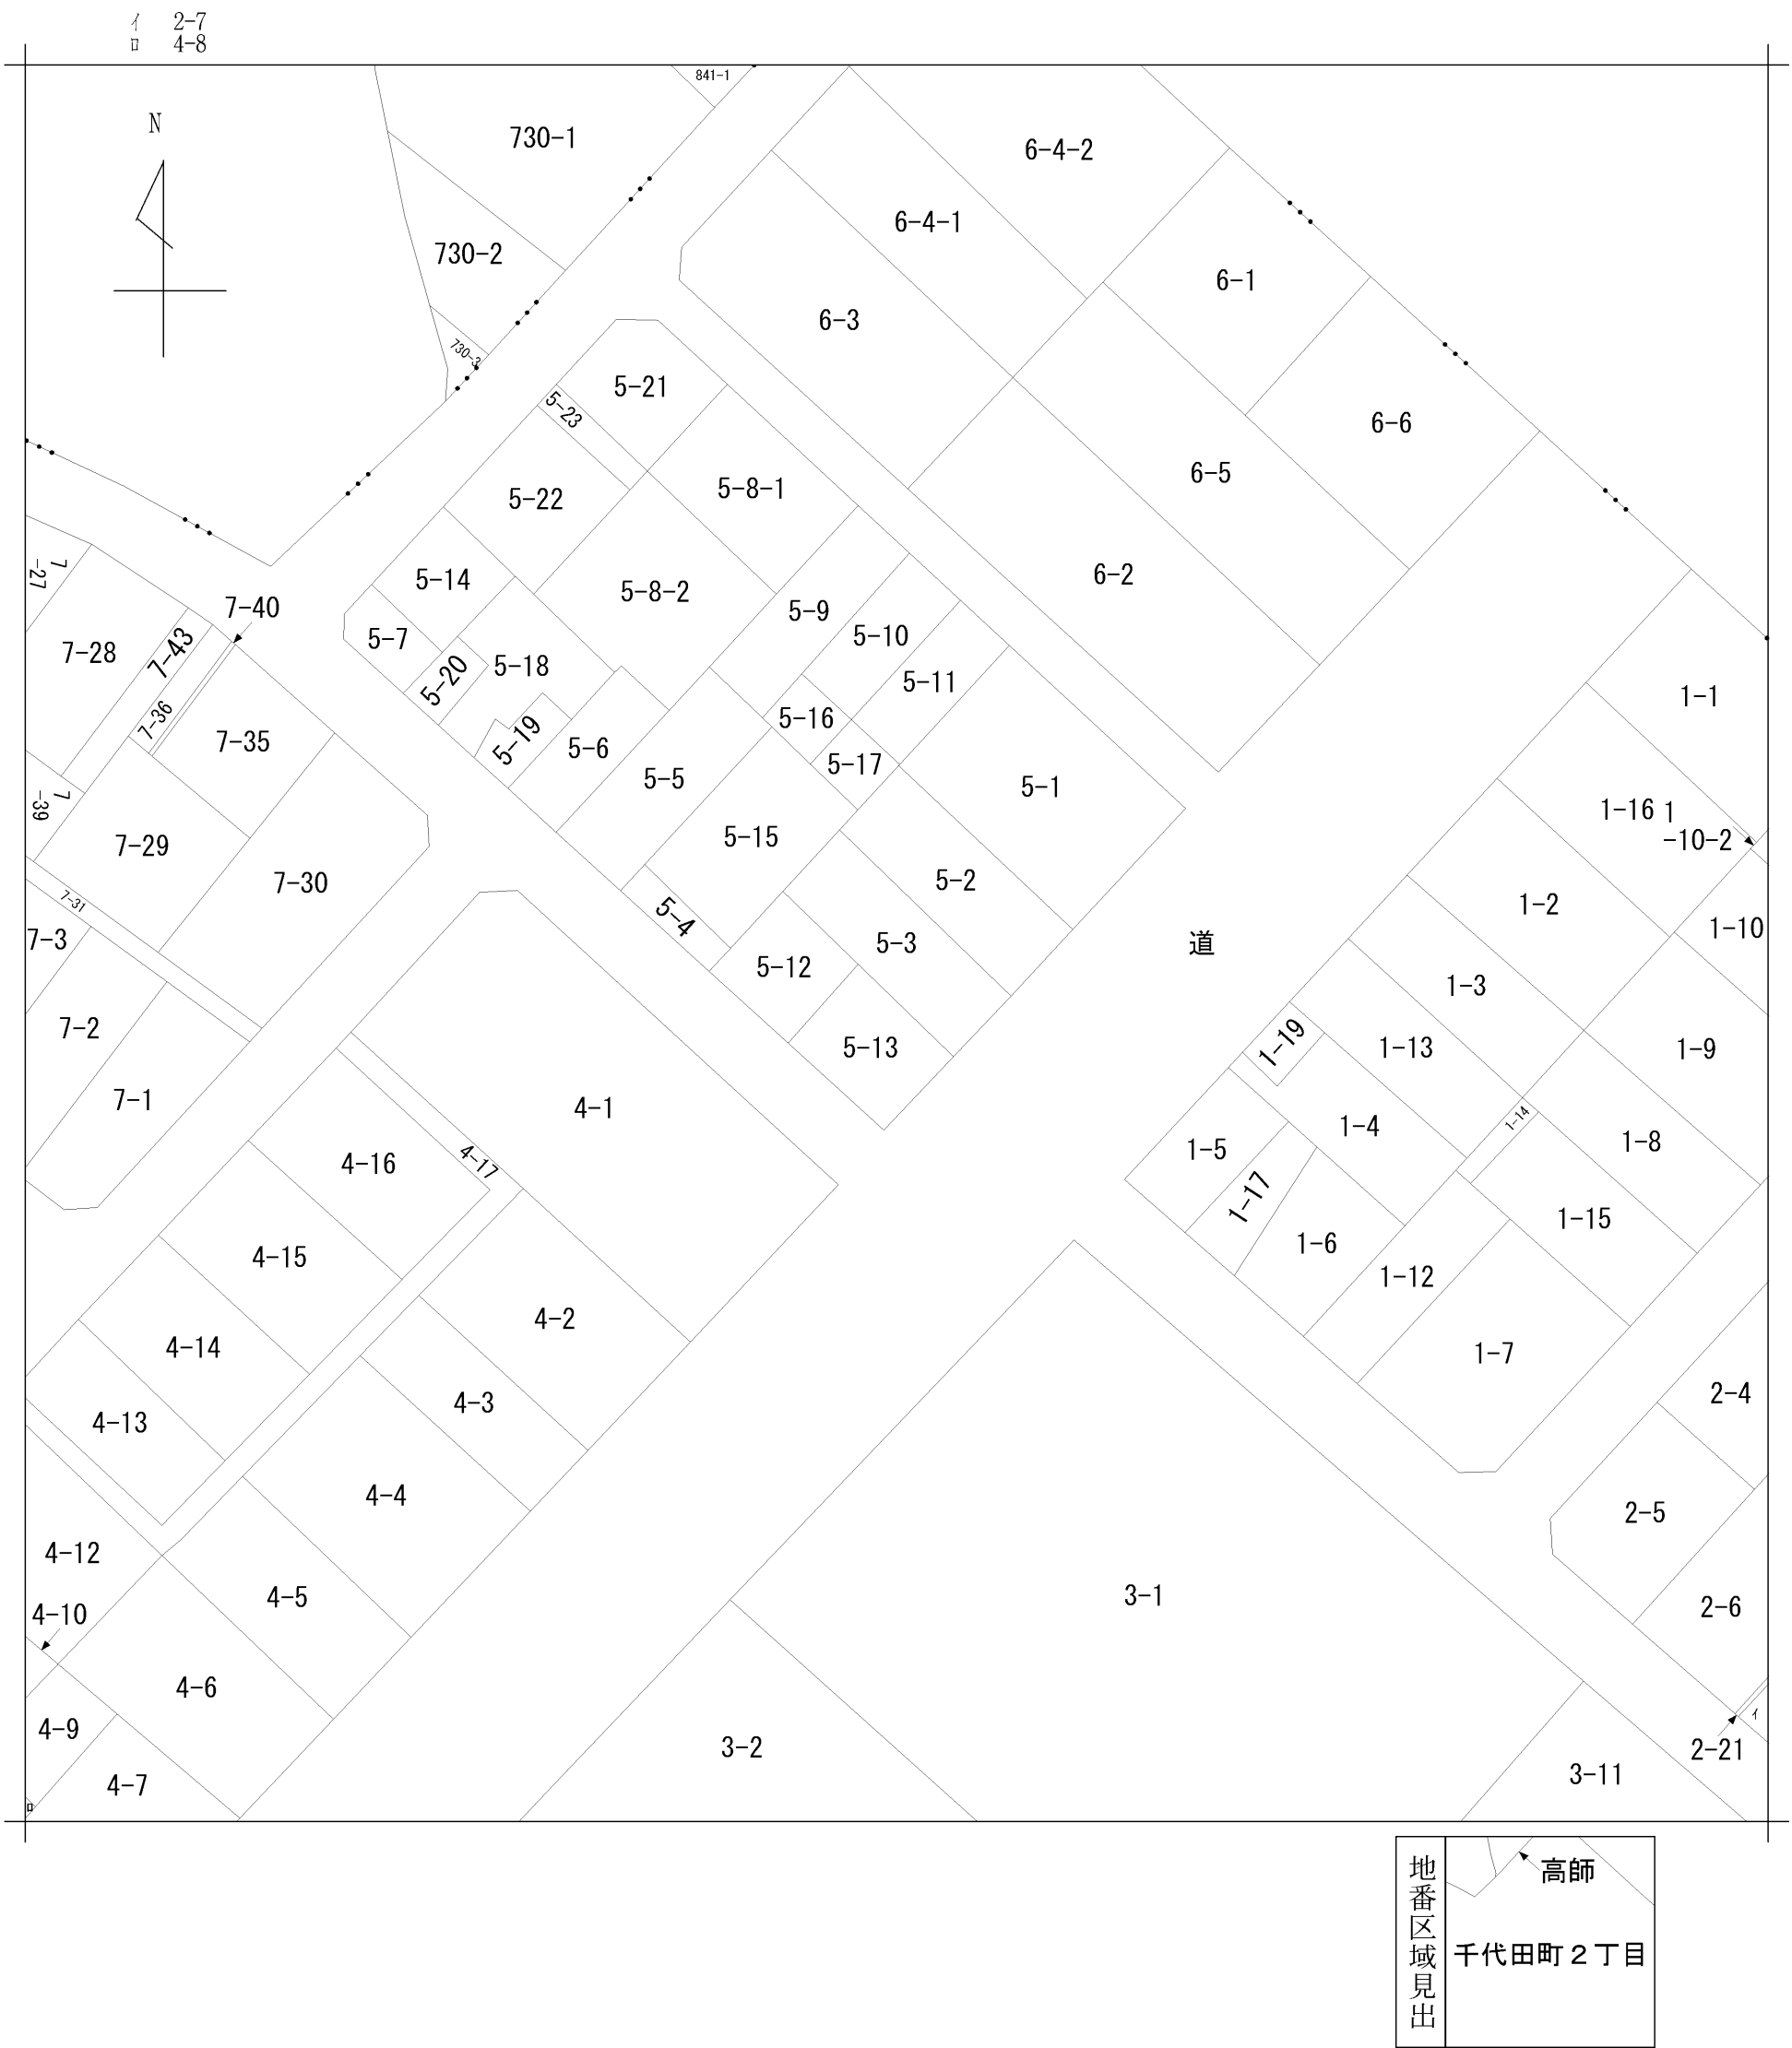

請 求 部 分	所 在	茂原市千代田町二丁目					地 番	5番3		
出 力 縮 尺	1/600	精 度 区 分		座 標 系 番 号 又 は 記 号		分 類	地図に準ずる図面		種 類	土地区画整理所在図
作 成 年 月 日					備 付 年 月 日 (原図)			補 記 事 項		


4500

各階平面図



家屋番号 5番3

建物図面
各階平面図

建物の所在 茂原市千代田町二丁目5番地3・5番地12

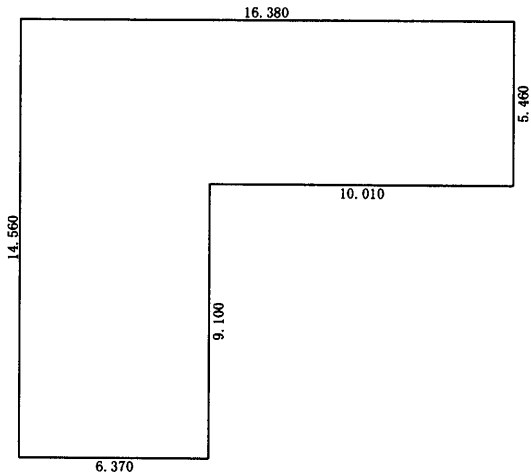

求 積 表			
10.010 ×	5.460	=	54.654600
6.370 ×	14.560	=	92.747200
合 計			147.401800
床 面 積			147.40 m ²

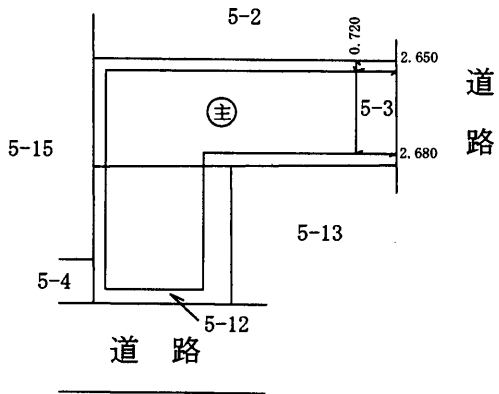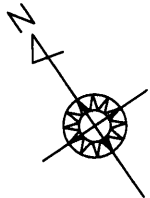

作製者

土地家屋調査士

千葉県鎌倉市堀上323番地6



平成 19 年 5 月 21 日作製

縮尺

1/250

申請人

株式会社 関東ホーム
代表取締役 小川秀三

縮尺

1/500