
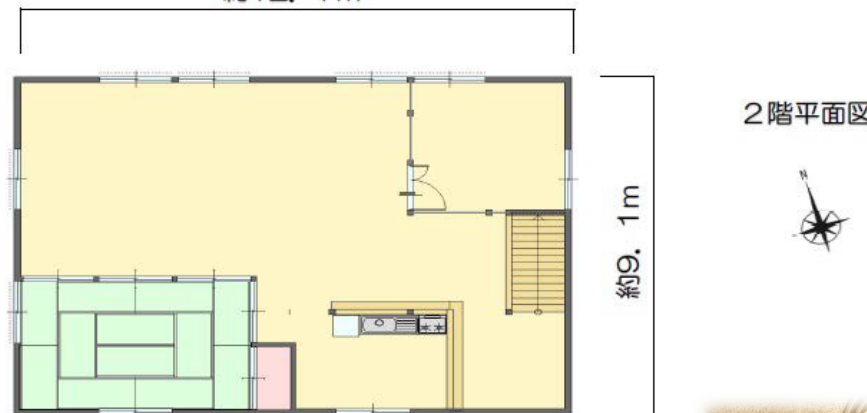


倉庫・作業所

- ◆作業所や事務所などにおすすめ！
- ◆国道128号線の側道沿い
- ◆車4台駐車可能

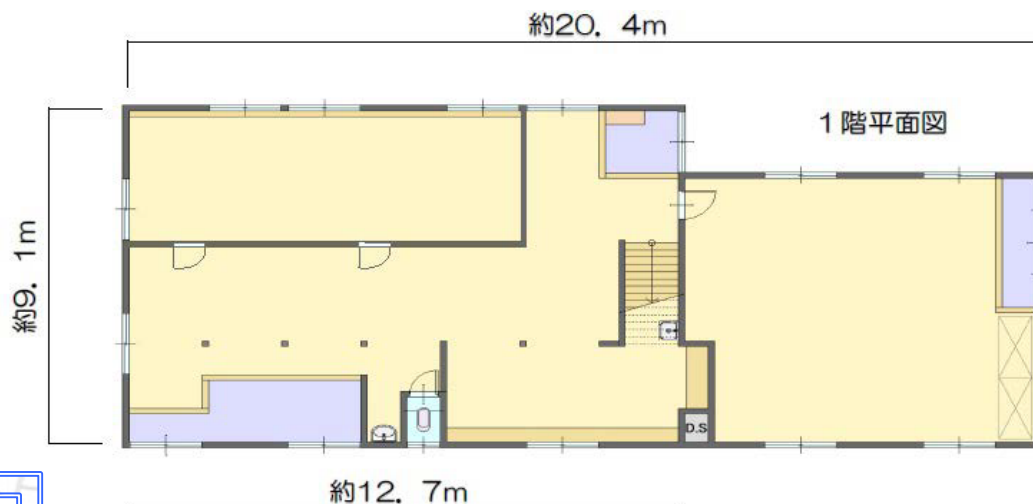

※図面と現況に相違がある場合は現況優先といたします。ご成約の際には、仲介手数料とそれにかかる消費税を別途申し受けします。

物件種目	売事業用建物		
最適用途	事務所・倉庫・作業所		
最寄駅	JR外房線『本納』駅		
予定面積	約487㎡(147.31坪)		
価 格	1250万円		
所在地	茂原市法目字七里海829		
交 通	JR外房線『本納』駅より800m(徒歩10分)		
建 物	構 造	軽量鉄骨造スレート葺平家建	
	規 模	木造亜鉛メッキ鋼板葺2階建	
	延床面積	283.26㎡(85.68坪)	
	建物名		
建物権利	所有権	種 類	倉庫・作業所
都市計画	非線引き	新築年月	S59年10月他
用途地域	無指定地域		
建 蔽 率	60%	容 積 率	200%
その他制限	建築基準法第22条・第23条、景観法		
土地権利	所有権	地 目	宅地
引 渡 し	相談	現 況	空き
駐 車 場	敷地内駐車スペース有		
設 備	公営水道、プロパンガス、単独浄化槽16人 東京電力(電灯・動力)		
接道状況	西側 茂原市道3級3072号線(2項道路) 幅員:3.3m~3.6m		
備 考	・現況有姿でのお引渡しとなります。		
	・契約不適合免責となります。		
	・分筆後のお引渡しとなります。		
会員番号	00313093	物件番号	12021

国土交通大臣(1)第10215号 <http://www.tamagawakousan.co.jp/>




(公社)全国宅地建物取引業保証協会会員・(公社)全国宅地建物取引業保証協会千葉本部会員・(公社)首都圏不動産公正取引協議会加盟

〒297-0024 千葉県茂原市八千代3-12-6
TEL 0475(22)5118
FAX 0475(24)7581
MAIL info@tamagawakousan.co.jp

お客様専用 0120(73)5118

客付会社様へ

- ◆手数料 分 か れ
- ◆取引形態 専任媒介
- ◆情報公開日 R8.2.22

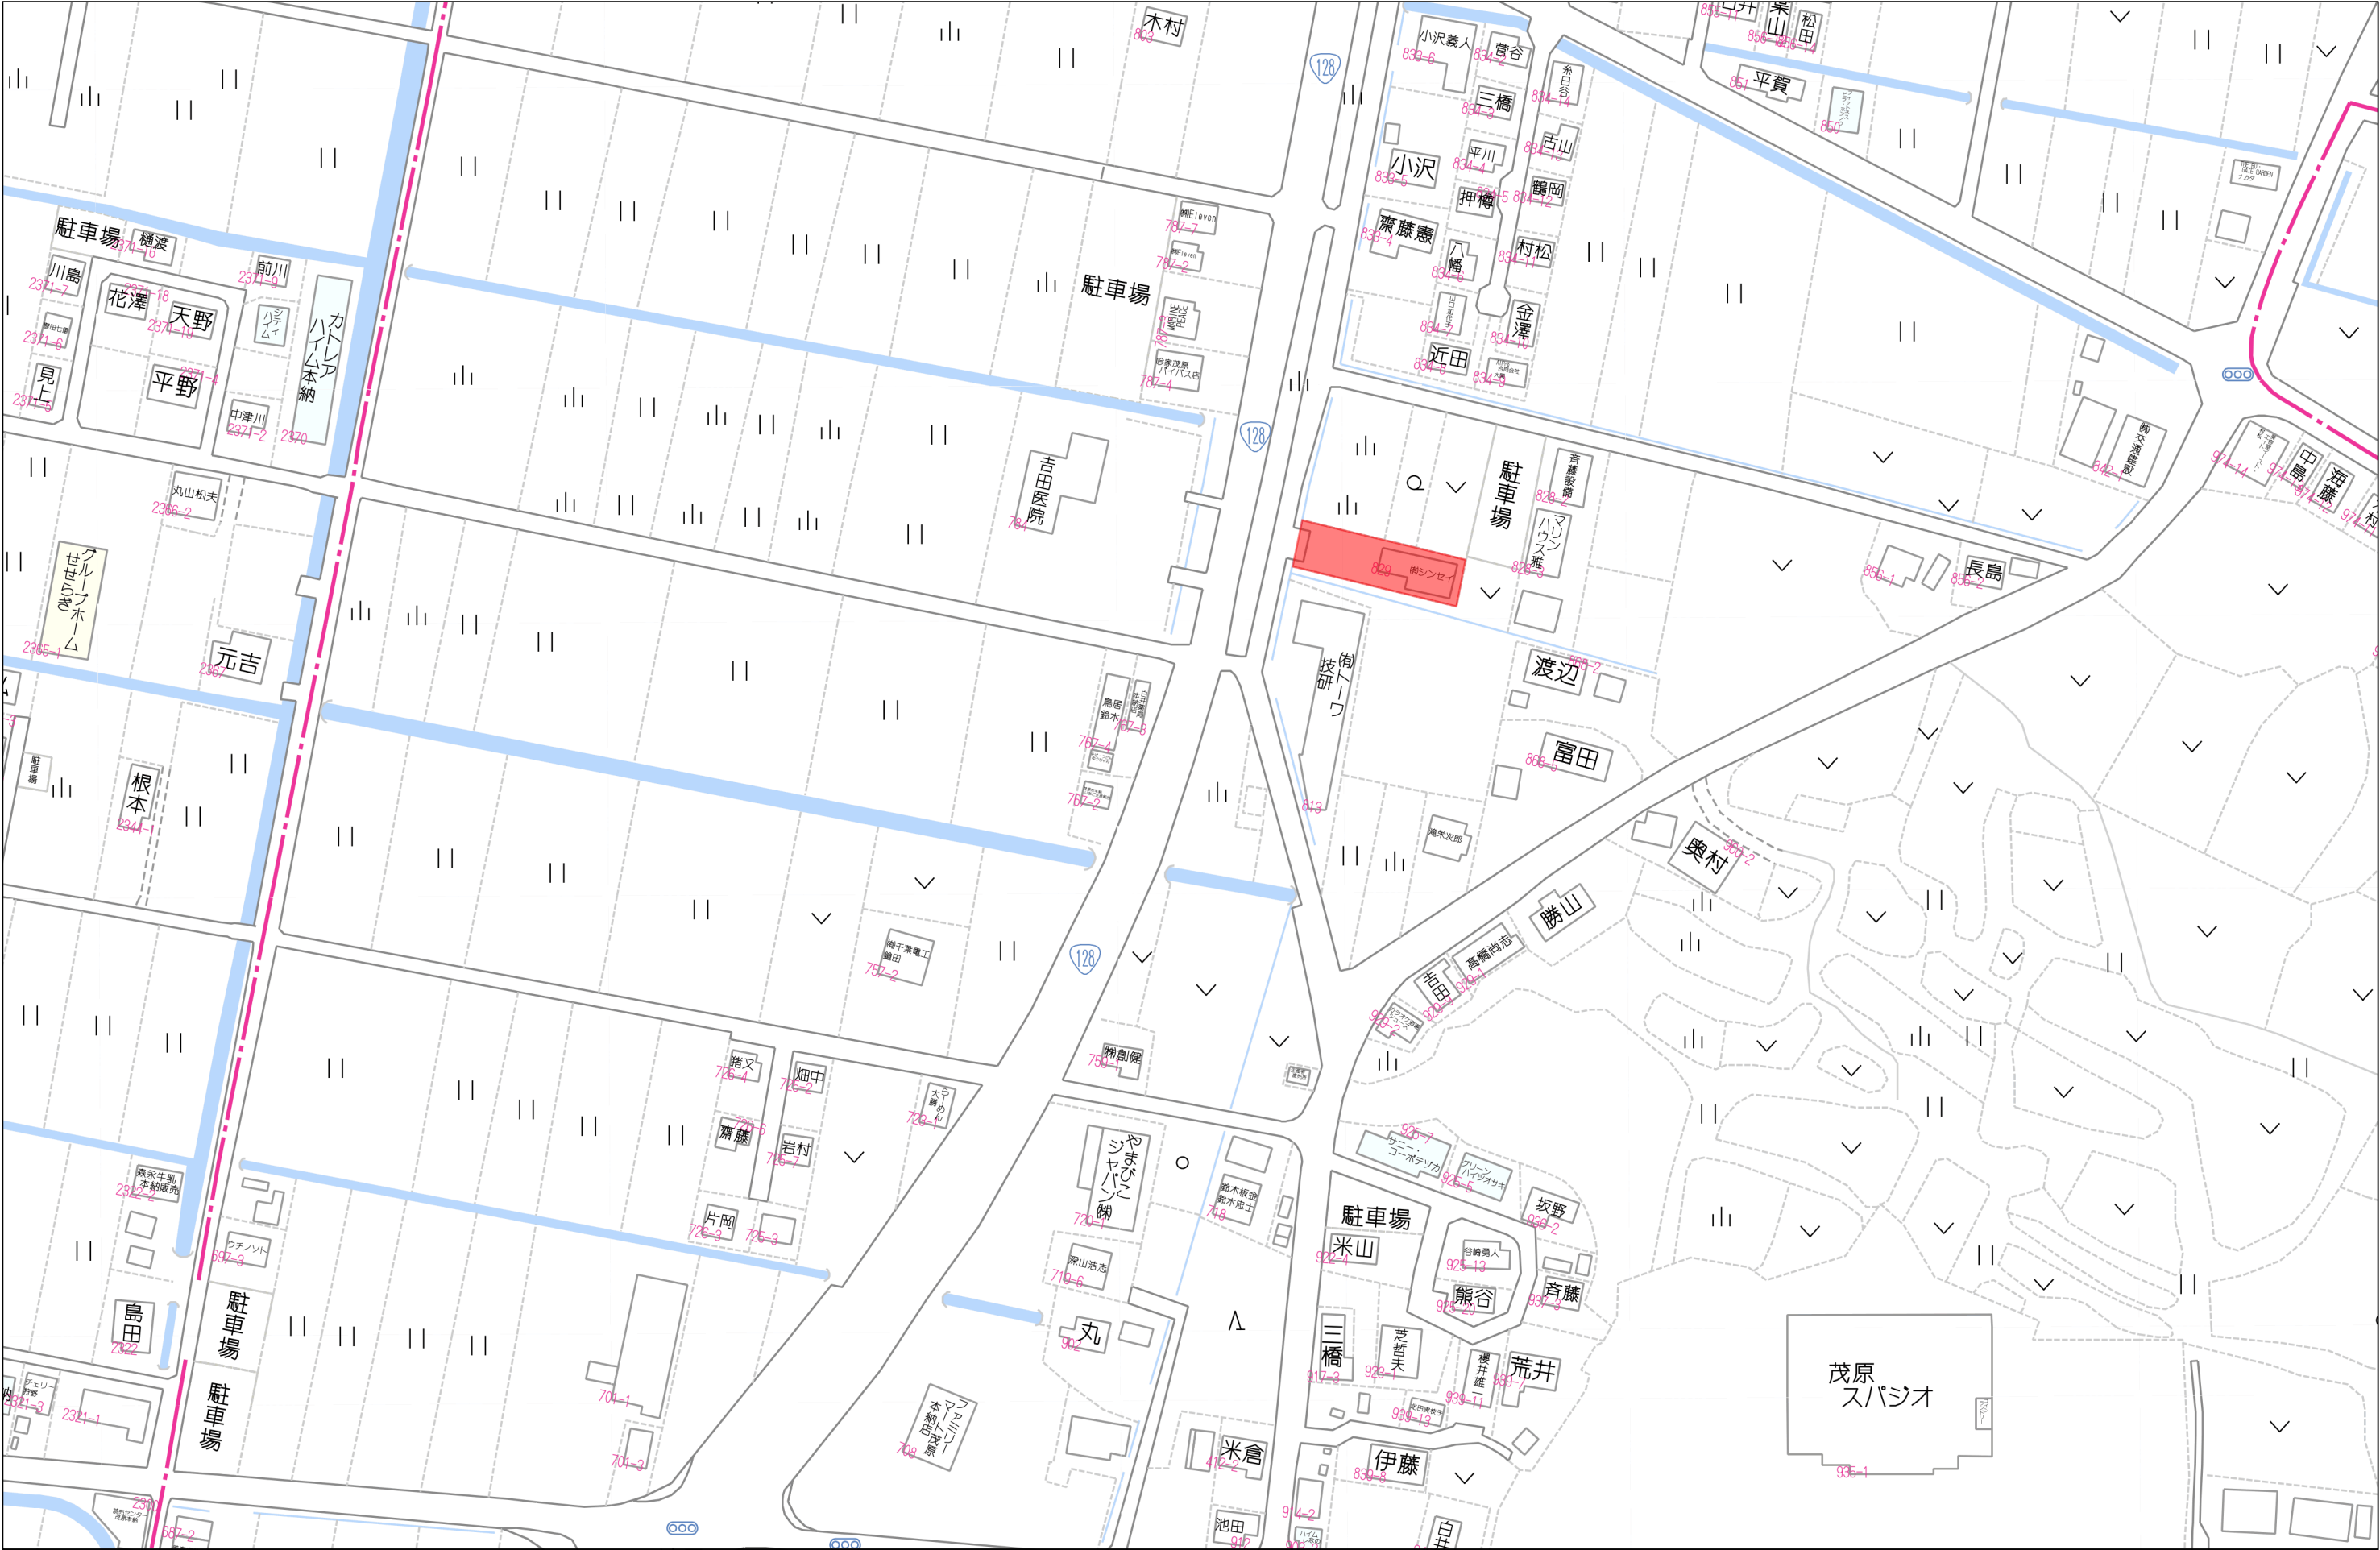

イ819-2
ロ824-4

ハ824-6
ニ道



請 求 部 分	所 在	茂原市法目字七里海					地 番	829番		
出 力 縮 尺	1/500	精 度 区 分		座 標 系 番 号 又 は 記 号		分 類	地図に準ずる図面		種 類	旧土地台帳附属地図
作 成 年 月 日					備 付 年 月 日 (原図)			補 記 事 項		


53313

各階平面図


建物図面
各階平面図

家屋番号	829-2
建物の所在	茂原市法目字七里海 829番地

1階. 2階
(各階同型)

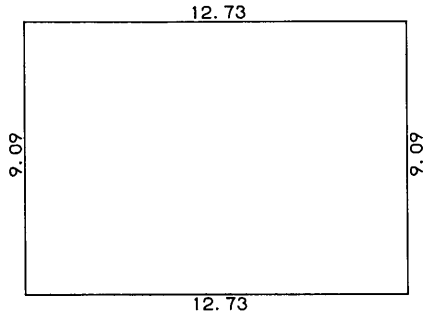

求積表		
12.73	X	9.09 = 115.7157
115.7157		
床面積 115.71 ㎡		

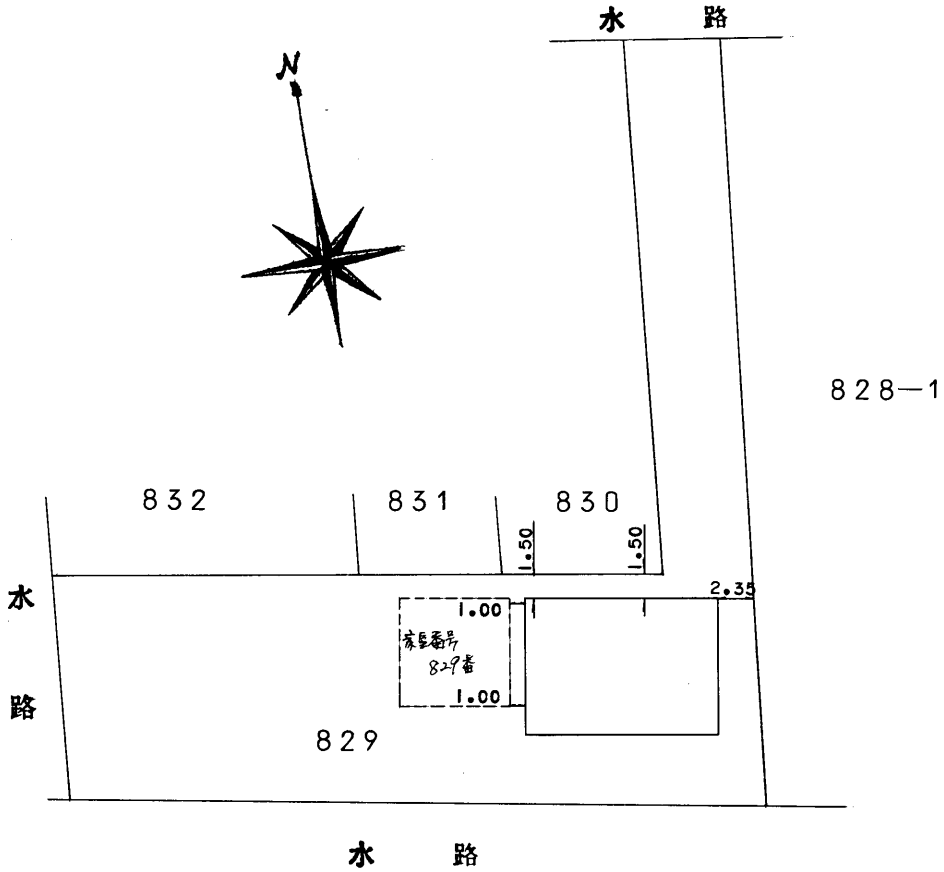

作製者

土地家屋調査士
茂原市小林2608番地の1
金沢良正
(昭和62年9月3日作製)

縮尺

1/250

申請人

岩瀬邦雄


縮尺

1/500

62
9
4


53312

各階平面図

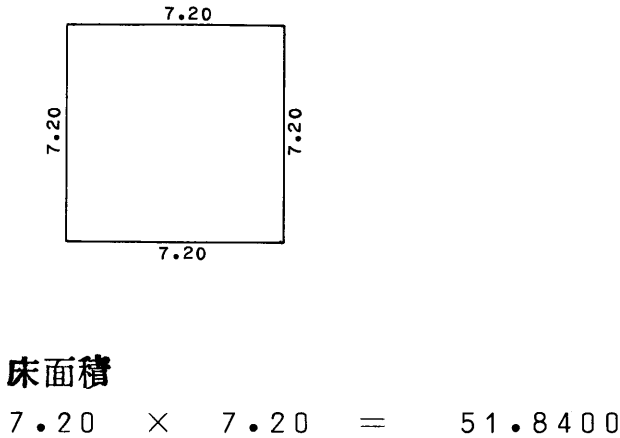

家屋番号	829
建物の所在	茂原市法目字七里海 829 番地

建物図面
各階平面図

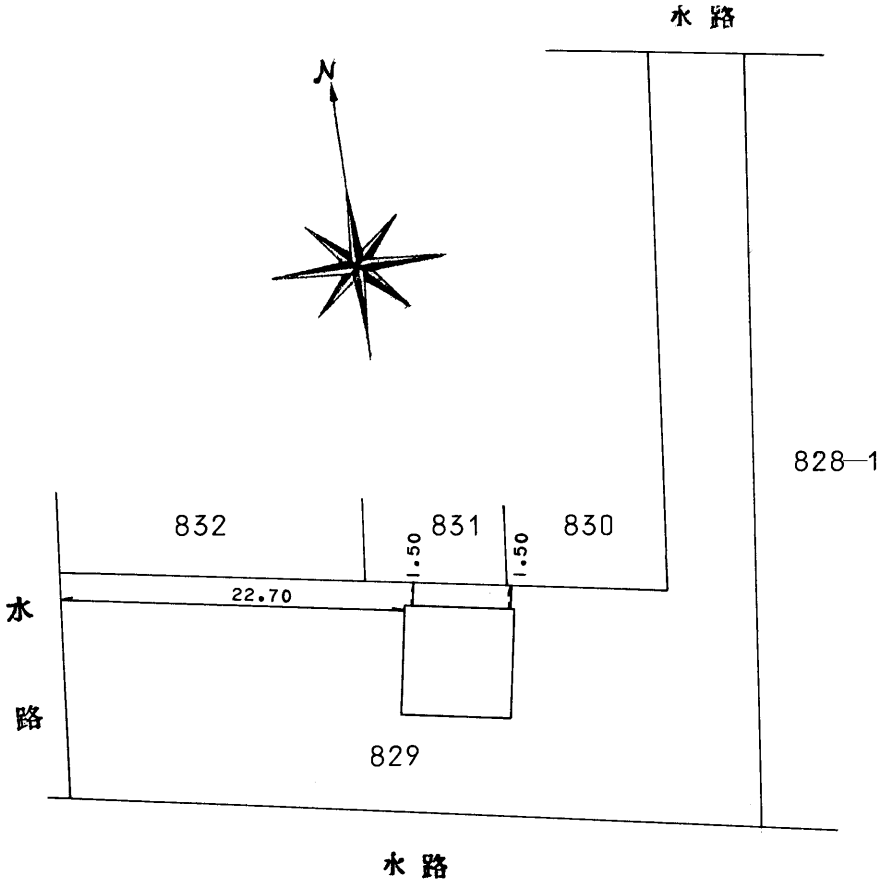

作製者	土地家屋調査士 茂原市小林2608番地 金沢良	縮尺	1/250
-----	-------------------------------	----	-------

申請人	岩瀬邦雄	縮尺	1/500
-----	------	----	-------

60
3
27