テナント募集

ショールーム向けの貸店舗

⭐国道128号線沿い
⭐敷地面積410坪と広々♪
⭐敷地内倉庫・車庫あり！収納スペース◎

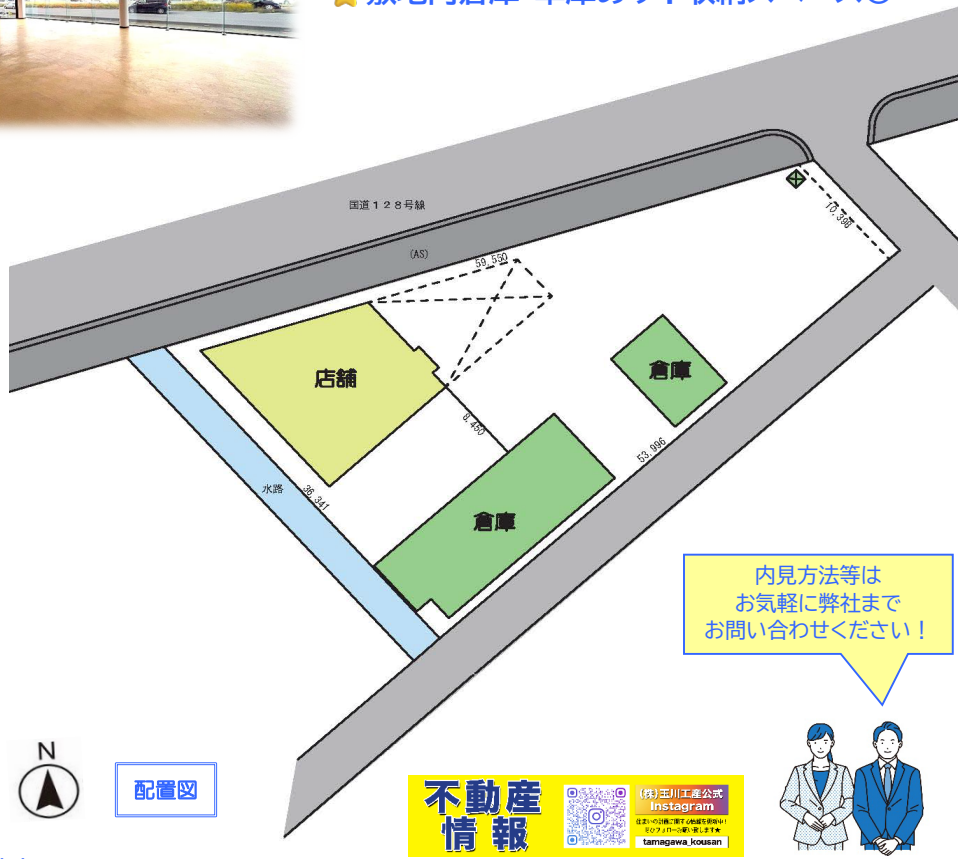

内見方法等は
お気軽に弊社まで
お問い合わせください！

不動産情報

(株)玉川工産公式 Instagram
tamagawa_kousan

※図面と現況に相違がある場合は、現況を優先します。

物件種目	賃貸物件			
最適用途	貸店舗			
最寄駅	ＪＲ外房線『東金駅』			
賃貸条件	月額５００，０００（税別）			
	敷金６ヶ月（ご相談）			
所在地	東金市台方８１１－１他			
交通	ＪＲ東金線『東金』駅より1600m			
建物	構造・規模	鉄骨造鋼板葺2階建		
	面積	１階：２１０．５１㎡（６３．６７坪）		
		２階：２０４．９９㎡（６２．００坪）		
	種類	店舗・事務所	築年月日	平成２年８月
	備考			
土地面積	１３５６．５４㎡（４１０．３５坪）			
都市計画	非線引き	用途地域	無指定	
建ぺい率	60%	容積率	200%	
法令上の制限	建築基準法第２２条・第２３条			
駐車場	敷地内駐車スペース・車庫有り			
引渡条件	現況	引渡日	相談	
現況	空	管理費	無	
家財保険	加入要	保証会社	全保連他	
契約期間	５年（定期借家）			
設備	上下水道引込済み、個別プロパン 東京電力			
備考	・現況有姿でのお引渡しとなります。 ・営業に伴う許認可等は借主負担となります。 ・改装工事等については、借主負担となります。 ・倉庫 鉄骨造ストレート葺2階建 平成2年新築 平成3年増築 1階176.21㎡ 2階29.55㎡			
会員番号	313093	物件番号	14011	

国土交通大臣（１）第１０２１５号

TAMAGAWA KOUSAN 株式会社 玉川工産

http://www.tamagawakousan.co.jp

〒297-0024 千葉県茂原市八千代3-12-6

ＴＥＬ ０４７５（２２）５１１８

ＦＡＸ ０４７５（２４）７５８１

Mail info@tamagawakousan.co.jp

お客様専用 0120(73)5118

（公社）全国宅地建物取引業保証協会会員・（公社）全国宅地建物取引業保証協会千葉本部会員・（公社）首都圏不動産公正取引協議会加盟

客付会社様へ

家賃保証会社にて、保証審査を行います。鍵は当社担当へご連絡下さい。

◆ 取引態様 貸主

◆ 情報公開日 R7. 4. 12

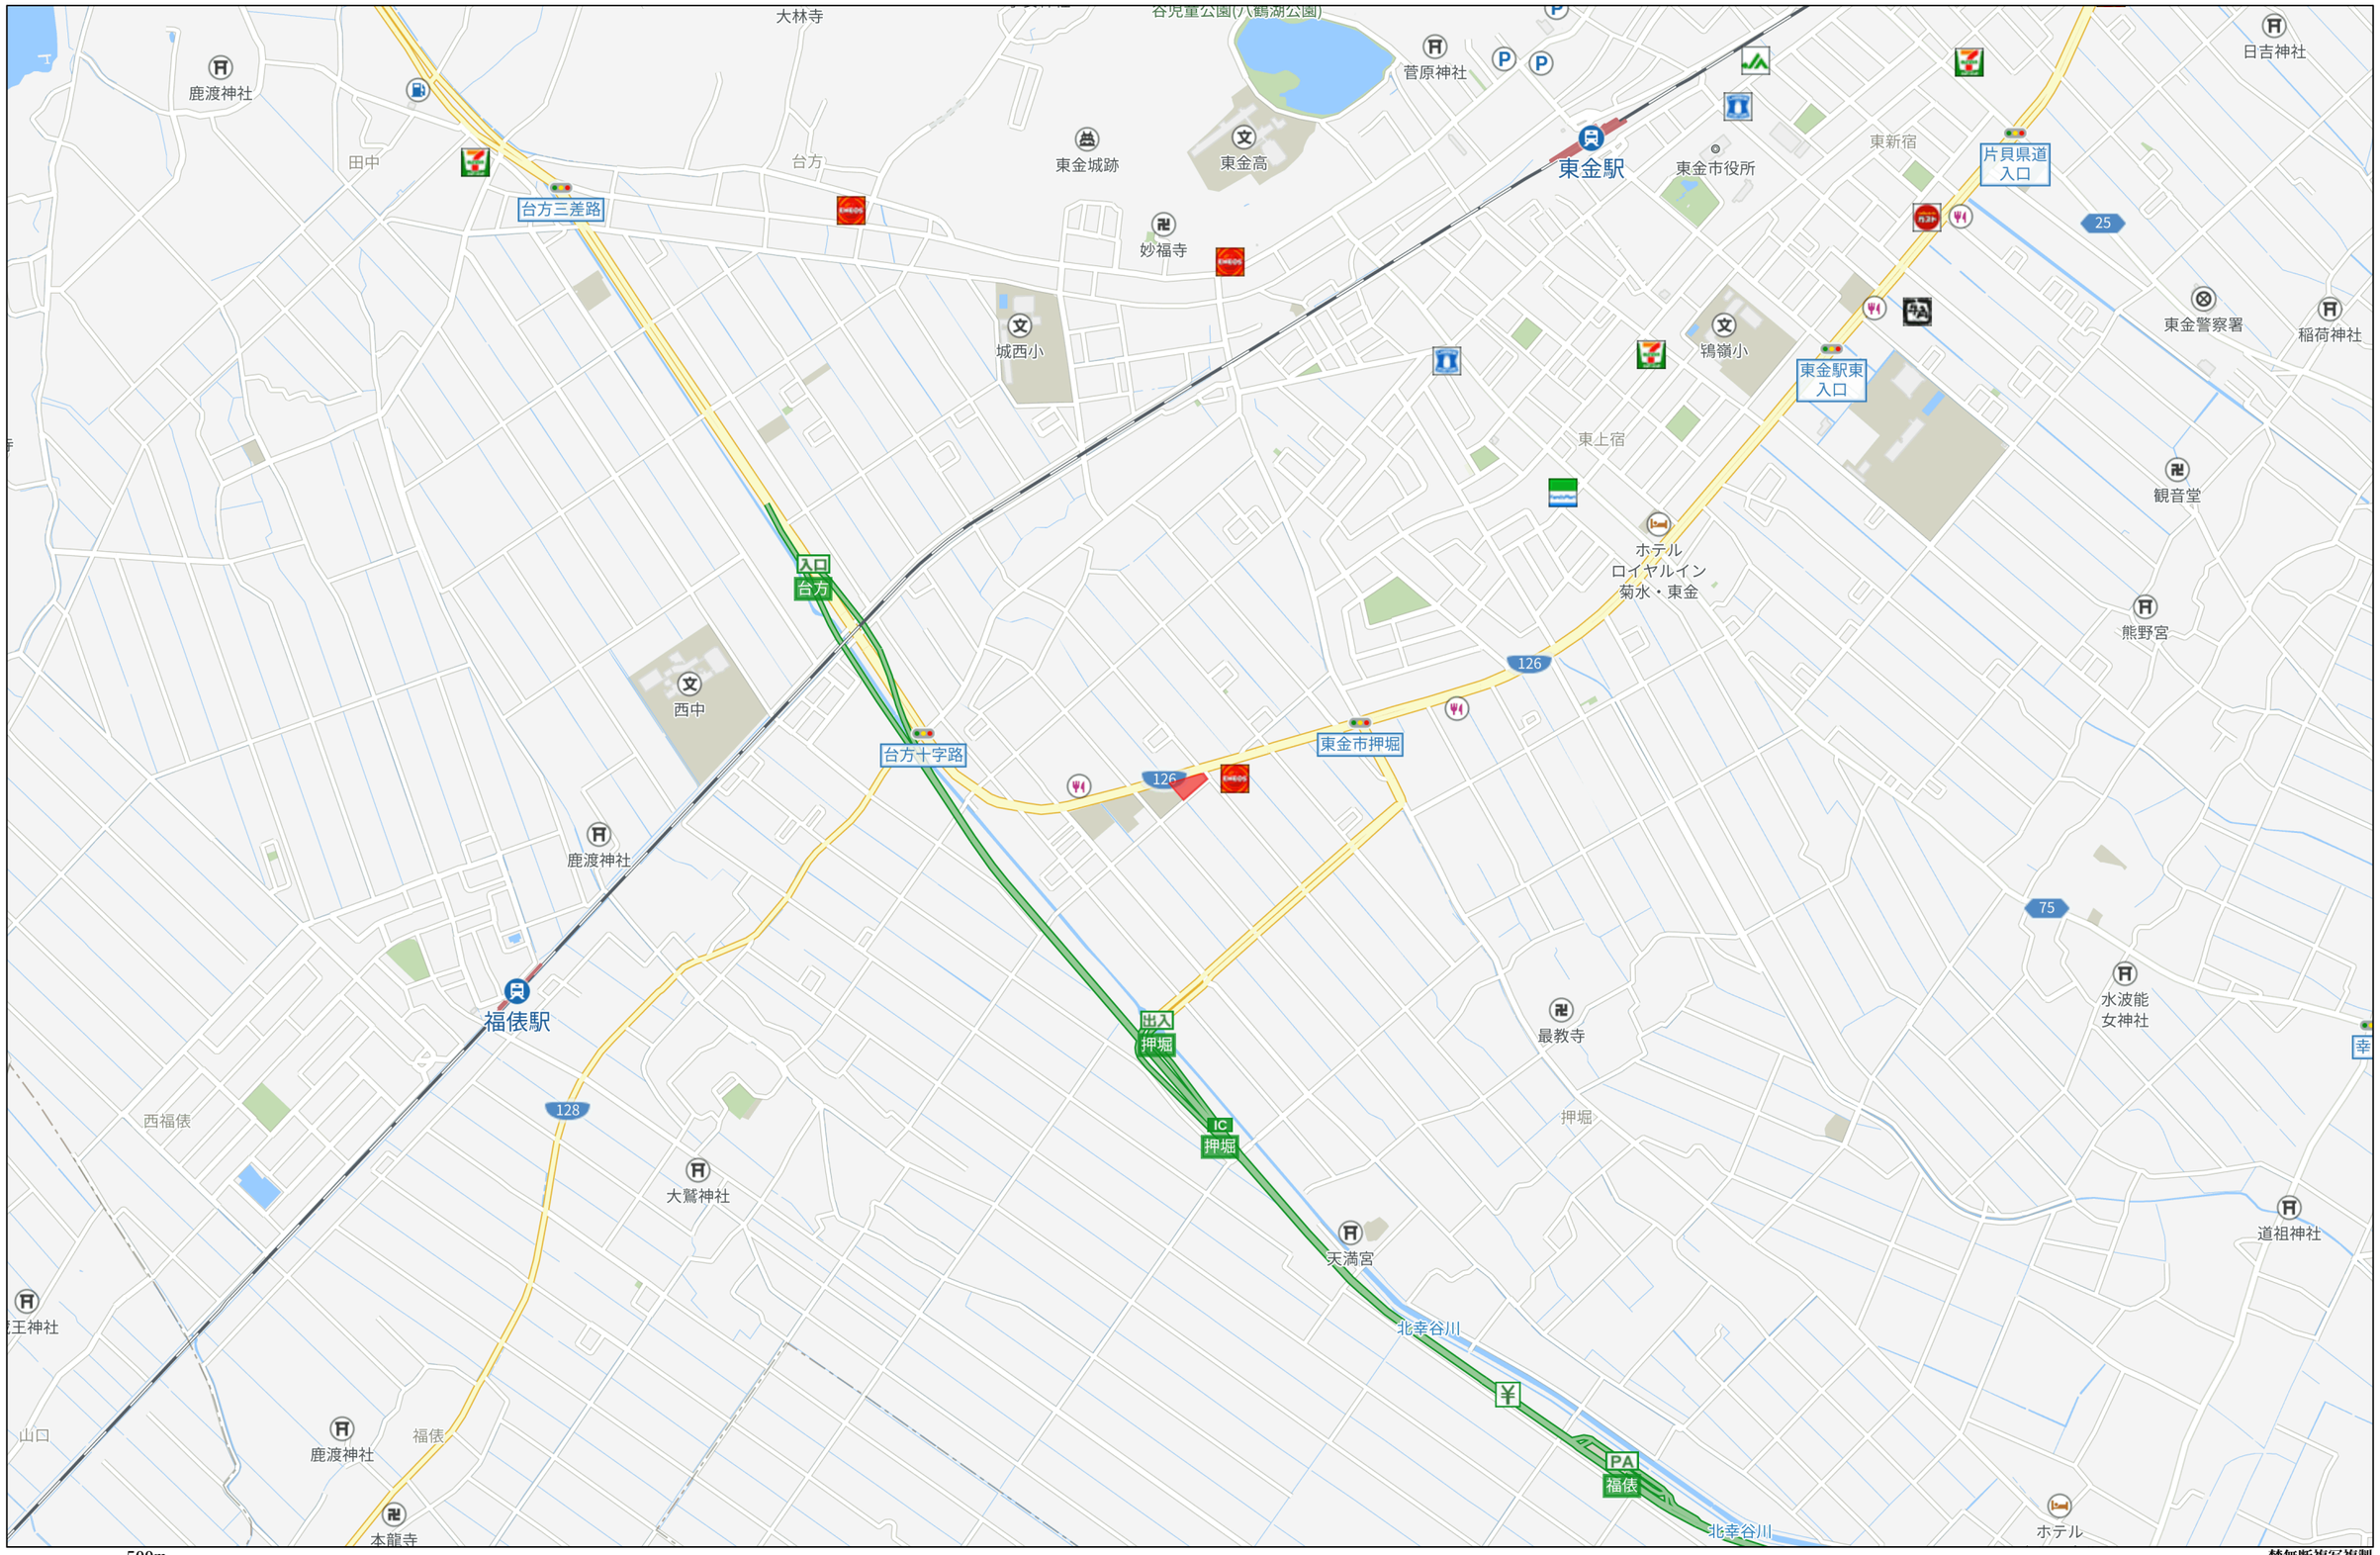

500m

Copyright(C)2024 ZENRIN CO., LTD.

禁無断複写複製
株式会社玉川工産
Z13H1177-20241220152424

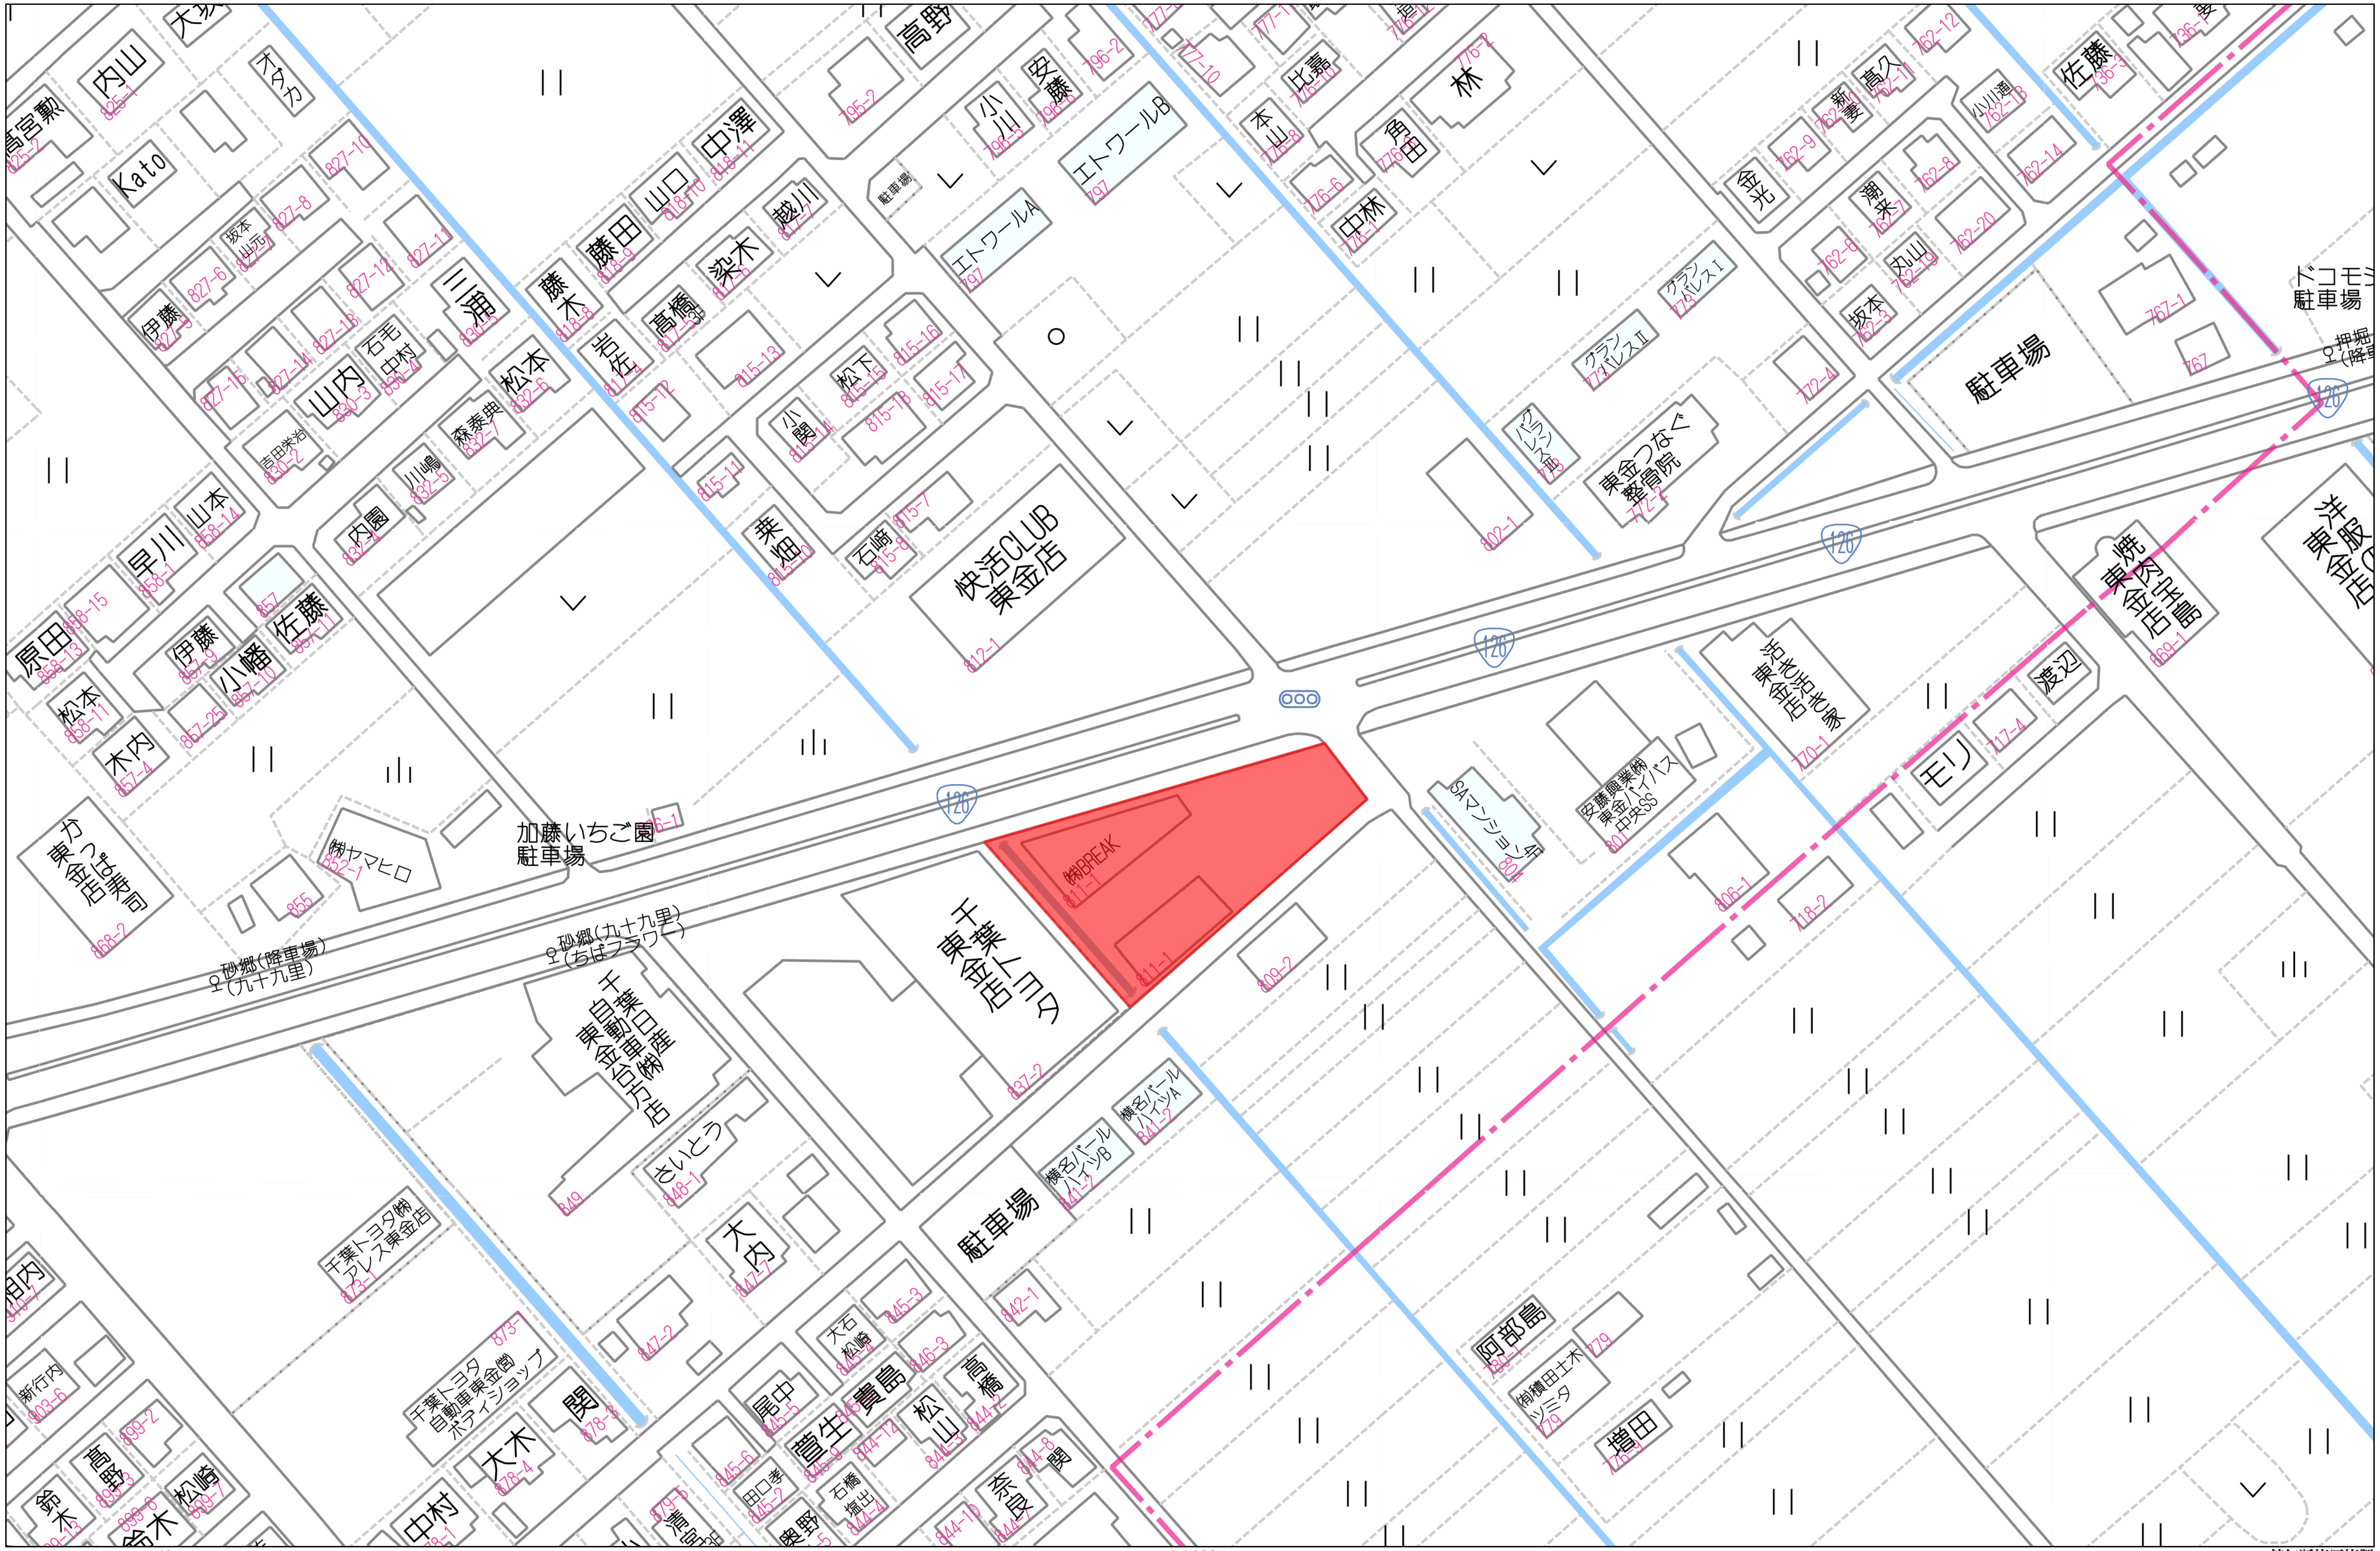

60m

1:1129

禁無断複写複製
株式会社玉川工産

Z13H1177-20241220152437

Copyright(C)2024 ZENRIN CO., LTD.

表示年月日：２０２４／１２／２０

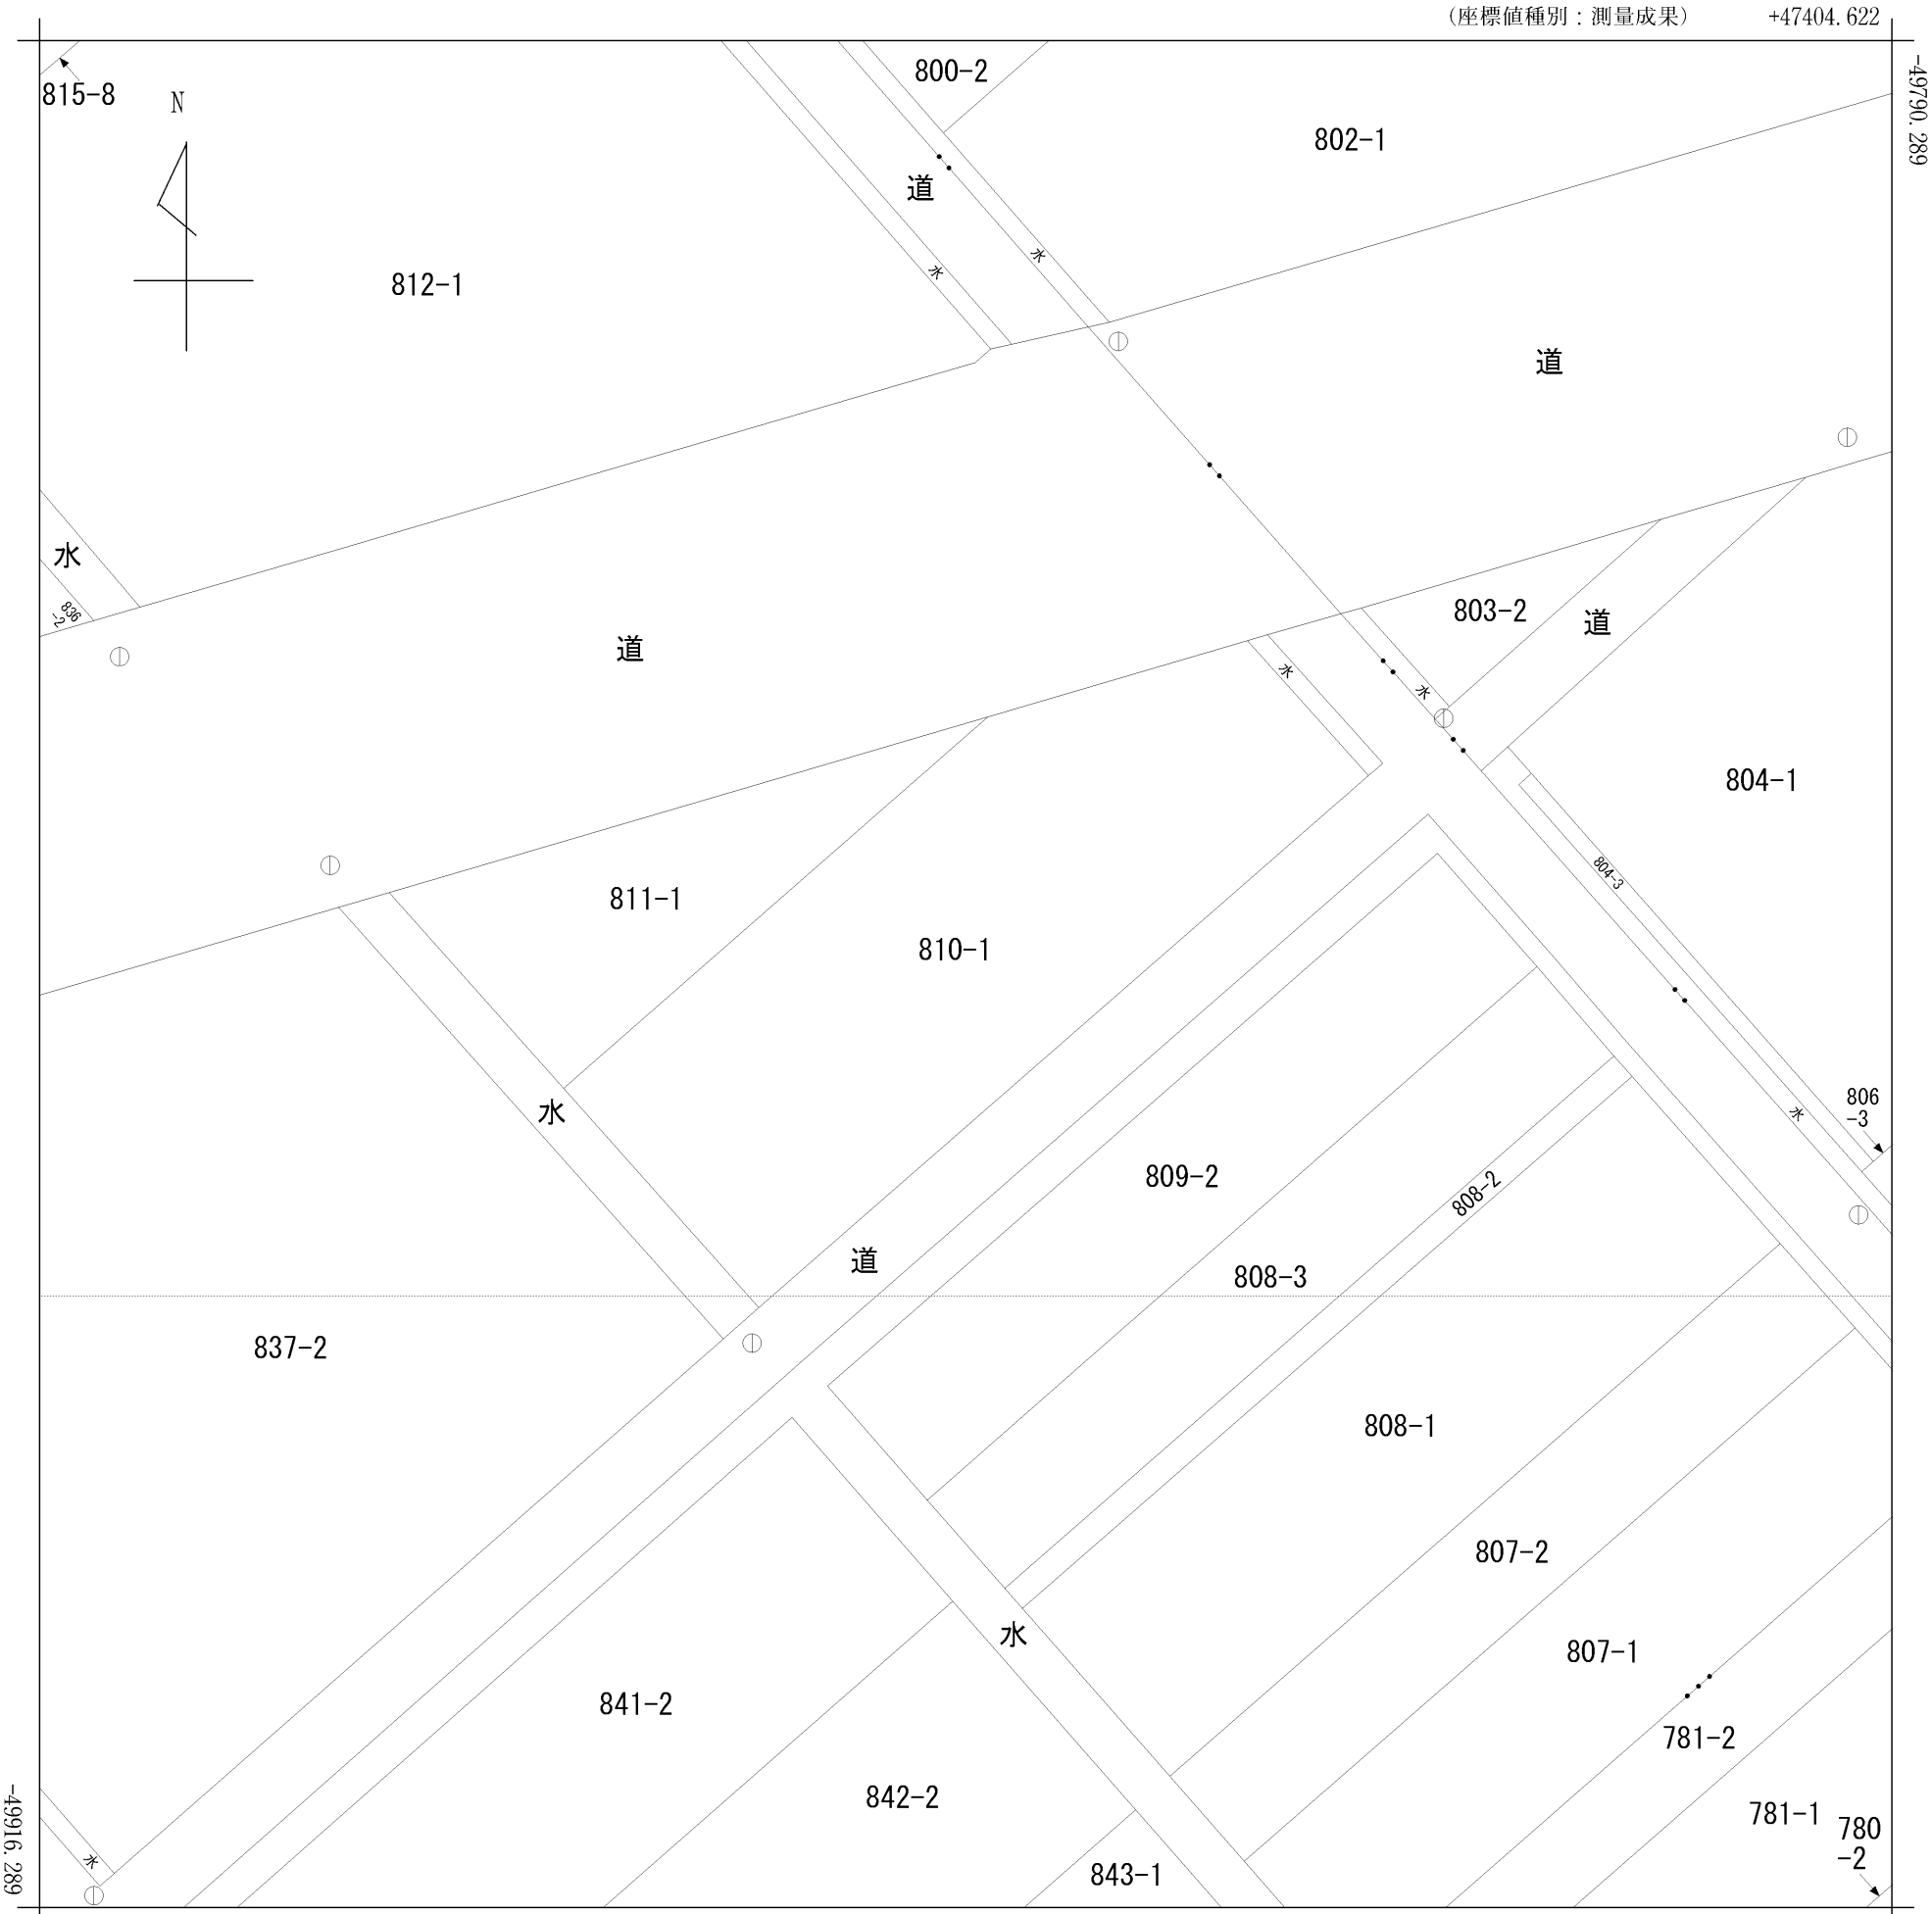

地番区域見出	台方 押堀

請求部分	所在	東金市台方字横名				地番	810番1			
出力縮尺	1/500	精度区分	甲三	座標系番号又は記号	Ⅸ	分類	地図(法第１４条第１項)		種類	地籍図
作成年月日	令和1年10月			備付年月日(原図)	令和1年10月3日			補記事項		

S＝1：500

一　筆　図　形

令和７年１月６日

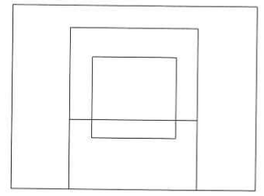

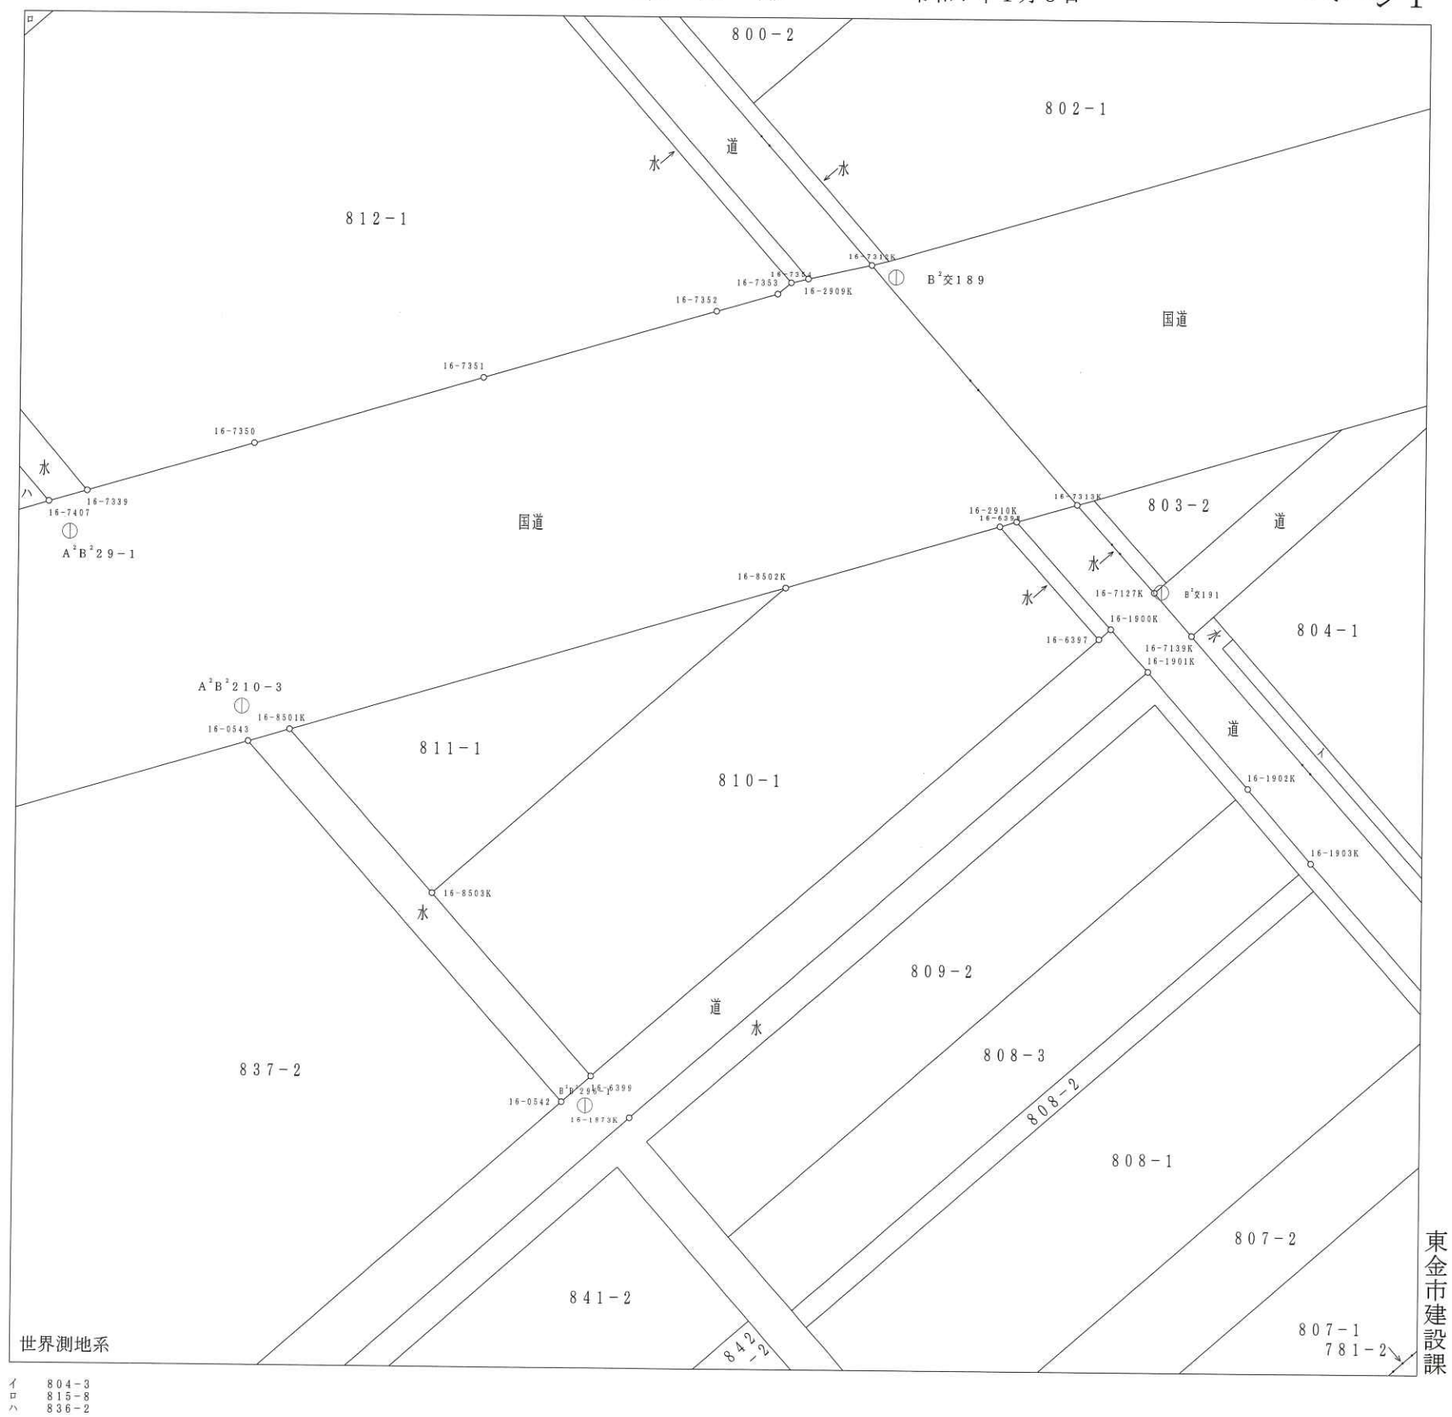

イ　804－3
ロ　815－8
ハ　836－2

※この図面は地籍調査完了時点です。
※座標値には国土調査法施行令第１５条（誤差の限度）に定める誤差を含みます。

地番一覧表	
所在	台方横名
地番	810－1
登記地目	宅地
登記面積	1019.91㎡

所在　台方横名　地番　810－1

点番	X座標値	Y座標値	辺長(m)
16-6397	-49839.902	47369.274	12.246
16-6399	-49875.789	47328.141	54.588
16-8503K	-49861.003	47314.970	19.802
16-8502K	-49835.928	47343.600	38.058
16-6398	-49830.790	47361.092	18.231

地番一覧表	
所在	台方横名
地番	811－1
登記地目	宅地
登記面積	336.63㎡

所在　台方横名　地番　811－1

点番	X座標値	Y座標値	辺長(m)
16-8502K	-49835.928	47343.600	42.103
16-8503K	-49861.003	47314.970	38.058
16-8501K	-49847.793	47303.203	17.691

地番一覧表	
所在	台方横名
地番	道
登記地目	道路
登記面積	335.90㎡

所在　台方横名　地番　道

点番	X座標値	Y座標値	辺長(m)
16-7139K	-49839.565	47376.865	4.664
16-1903K	-49857.979	47386.792	-
16-1902K	-49851.934	47381.594	7.973
16-1901K	-49842.490	47373.295	12.572
16-1900K	-49839.060	47370.239	4.594
16-2910K	-49830.396	47362.460	11.644
16-7313K	-49828.975	47367.401	5.141
16-7127K	-49836.074	47373.772	9.539

地番一覧表	
所在	台方横名
地番	道
登記地目	道路
登記面積	1662.34㎡

所在　台方横名　地番　道

点番	X座標値	Y座標値	辺長(m)
16-1901K	-49842.490	47373.295	4.594
16-1873K	-49879.158	47331.333	55.726
16-0542	-49877.907	47325.742	-

所在　台方横名　地番　道			
点番	X座標値	Y座標値	辺長(m)
16-6399	-49875.789	47328.141	3.200
16-6397	-49839.902	47369.274	54.588
16-1900K	-49839.060	47370.239	1.281

地番一覧表	
所在	台方横名
地番	国道
登記地目	道路
登記面積	10209.34㎡

所在　台方横名　地番　国道			
点番	X座標値	Y座標値	辺長(m)
16-7407	-49829.428	47283.299	-
16-7339	-49828.519	47286.415	3.246
16-7350	-49824.550	47300.071	14.221
16-7351	-49819.040	47318.753	19.478
16-7352	-49813.479	47337.752	19.796
16-7353	-49812.037	47342.726	5.179
16-7354	-49811.115	47343.788	1.406
16-2909K	-49810.792	47345.209	1.457
16-7312K	-49809.620	47350.359	5.282
16-7313K	-49828.975	47367.401	25.788
16-2910K	-49830.396	47362.460	5.141
16-6398	-49830.790	47361.092	1.424
16-8502K	-49835.928	47343.600	18.231
16-8501K	-49847.793	47303.203	42.103
16-0543	-49848.785	47299.798	3.547

地番一覧表	
所在	台方横名
地番	水
登記地目	用悪水路
登記面積	15.29㎡

所在　台方横名　地番　水			
点番	X座標値	Y座標値	辺長(m)
16-2910K	-49830.396	47362.460	1.424
16-1900K	-49839.060	47370.239	11.644
16-6397	-49839.902	47369.274	1.281
16-6398	-49830.790	47361.092	12.246

地番一覧表	
所在	台方横名
地番	水
登記地目	用悪水路
登記面積	122.43㎡

所在　台方横名　地番　水			
点番	X座標値	Y座標値	辺長(m)
16-8503K	-49861.003	47314.970	17.691
16-6399	-49875.789	47328.141	19.802
16-0542	-49877.907	47325.742	3.200
16-0543	-49848.785	47299.798	39.002
16-8501K	-49847.793	47303.203	3.547

基準点番号	X座標値	Y座標値
$A^2B^2$210-3	-49845.952	47299.239
$A^2B^2$29-1	-49831.869	47285.030
$B^2B^2$296-1	-49878.182	47327.692
B^2交189	-49810.598	47352.389
B^2交191	-49836.023	47374.337

登記年月日： 平成23年5月20日

表示年月日：２０２４／１２／２０

各階平面図

家屋番号	８１０番１
建物の所在	東金市台方字横名８１０番地１

建物図面

1階

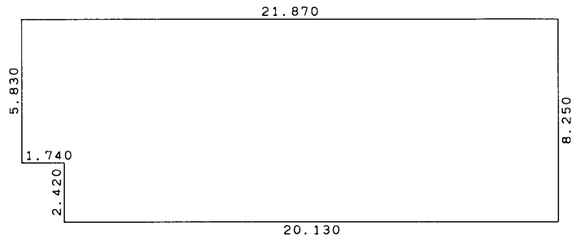

求積表

20.130	×	8.250	=	166.072500
1.740	×	5.830	=	10.144200
		合 計		176.216700

床面積 176.21 ㎡

2階

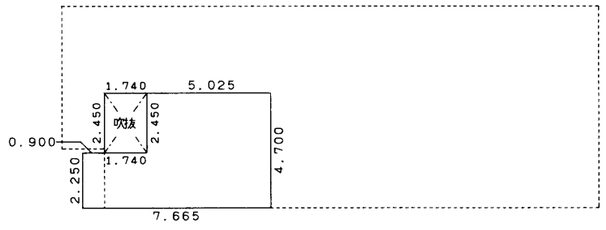

求積表

0.900	×	2.250	=	2.025000
6.765	×	4.700	=	31.795500
1.740	×	2.450	=	-4.263000
		合 計		29.557500

床面積 29.55 ㎡

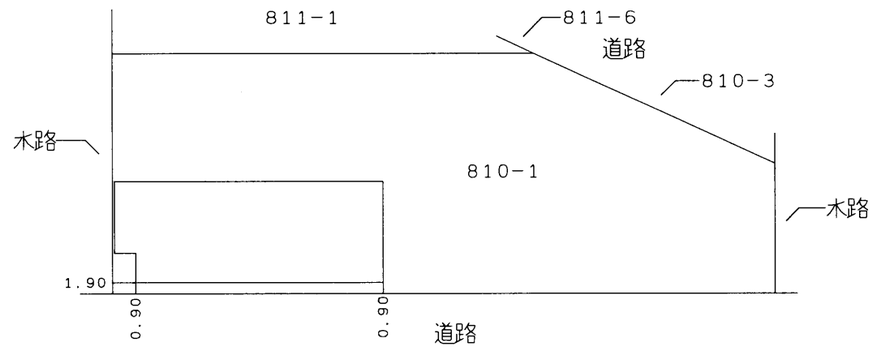

作成者	千葉市緑区おゆみ野二丁目４番地２４ 土地家屋調査士法人最首総合事務所社員 土地家屋調査士 稲垣弘治 （平成２３年５月１３日作成）	縮尺	1／250

申請人	萱野克子　八田弘子	縮尺	1／500

2075　各階平面図

2、11、22

建物図面

~~各階平面図~~

家屋番号	811～1
建物の所在	東金市　台方　字横名　８１１番地1　８１１番地2

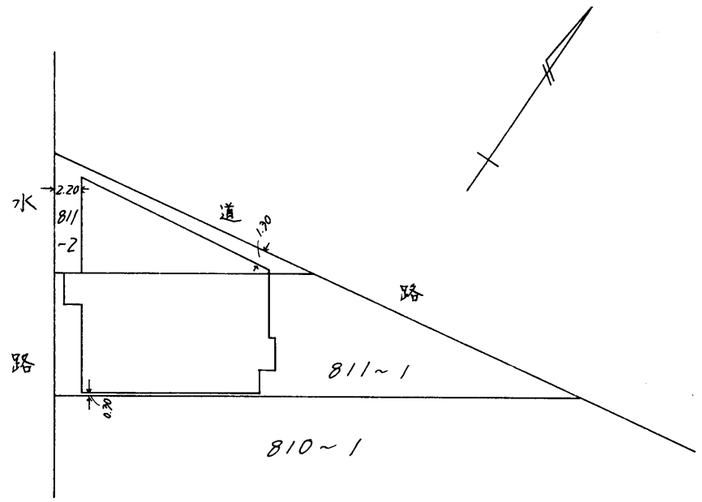

作製者	土地家屋調査士 千葉市千城台東1丁目2番地の14号 根本晴 （平成2年11月1日作製）	縮尺	1／250	申請人	有限会社　斎藤自動車工業 代表取締役　斎藤　家利	縮尺	1／500

（千葉土地家屋調査士会用紙）

各階平面図　2076

2、11、22

~~建物図面~~
各階平面図

家屋番号	811～1
建物の所在	東金市　台方　字横名　８１１番地／　８１１番地２

1階

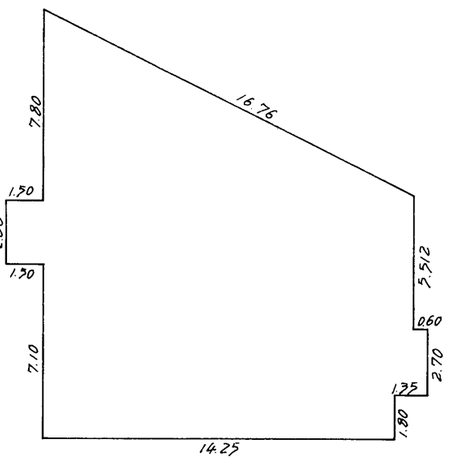

2.60 × 1.50 = 3.9000
(17.50 + 10.012) × 15.00 ÷ 2 = 206.3400
− 1.80 × 0.75 = −1.3500
2.70 × 0.60 = 1.6200
210.5100 ㎡

2階

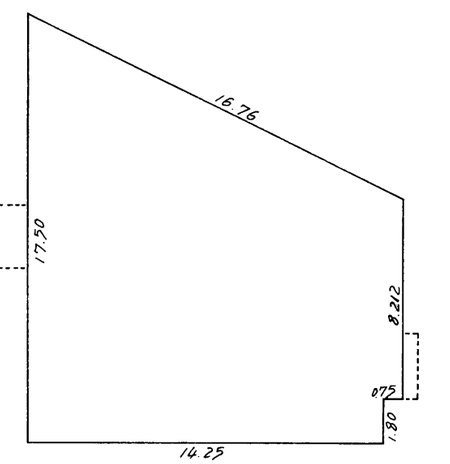

(17.50 + 10.012) × 15.00 ÷ 2 = 206.3400
− 1.80 × 0.75 = −1.3500
204.9900 ㎡

作製者	土地家屋調査士　千葉市千城台東1丁目[illegible]4号 根本晴[illegible]（平成2年11月22日作製）	縮尺	1／250
申請人	有限会社　斎藤自動車工業 代表取締役　斎藤　家利	縮尺	1／500

（千葉土地家屋調査士会用紙）

表示年月日：2024／12／20