


貸事業用地

- ★ 区画整理地3方角地で店舗・事務所に最適！
- ★ 実測面積 1,268.68㎡（383.77坪）

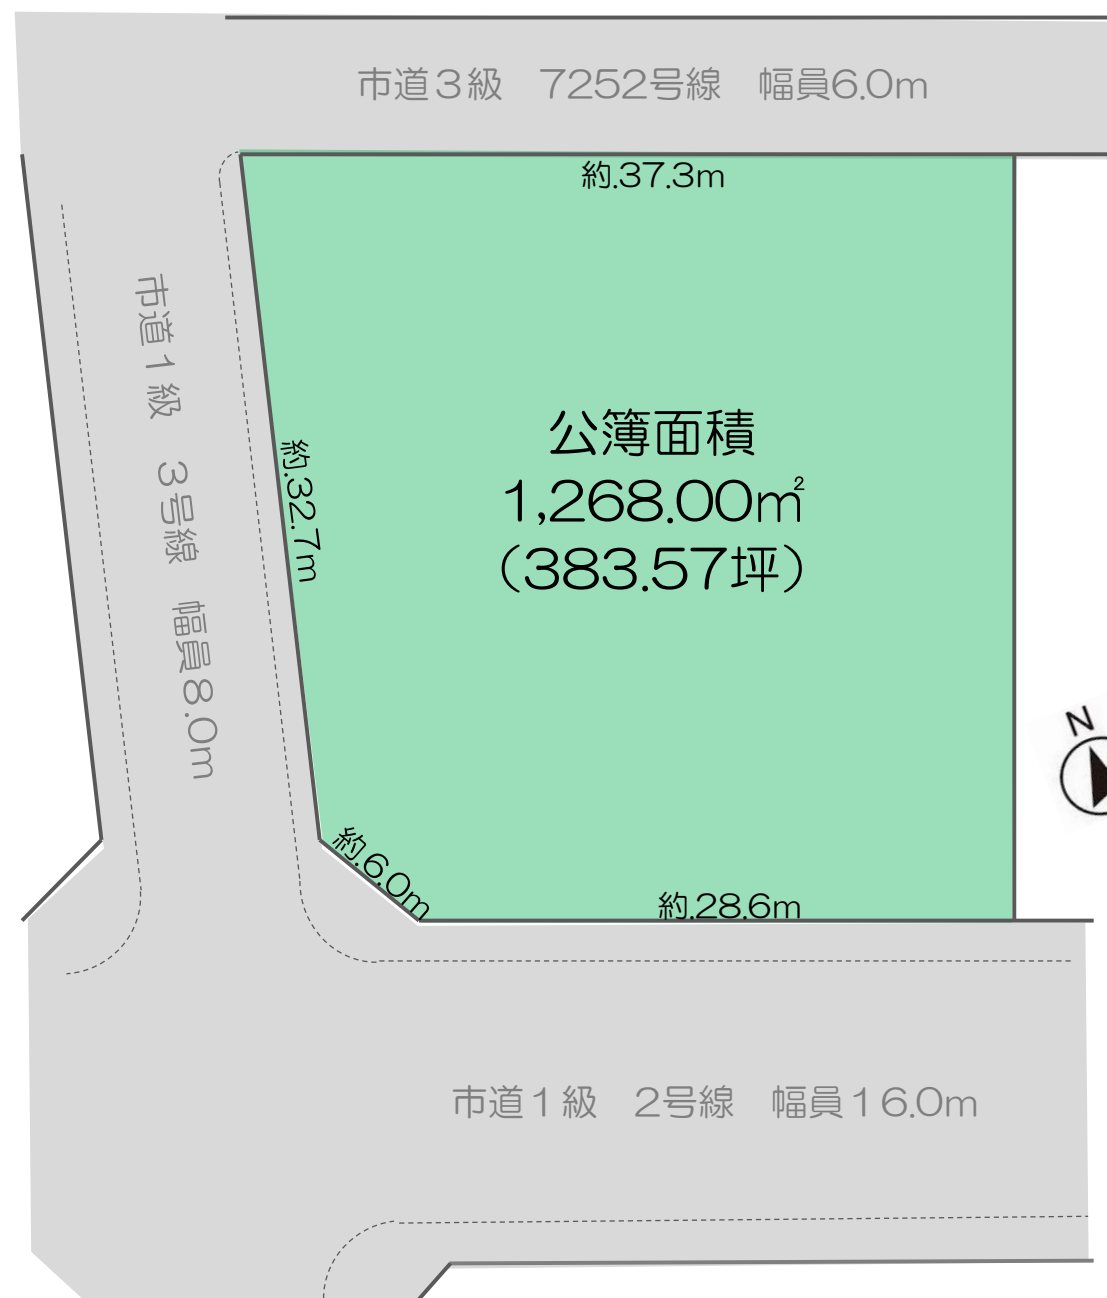

建物や賃貸内容など
ご相談やご質問
お待ちしております。



※ 図面と現況に相違がある場合は、現況優先と致します。

事業用貸地

店 舗

J R 茂 原 駅

1,268.00㎡

ほかに
私道面積

無

ご 相 談

千葉県茂原市八千代1丁目18番8 他

JR外房線『茂原』駅より徒歩15分（1200m）

契 約 形 態	ご提案下さい	地 目	宅 地
都 市 計 画	非線引き区域	用 途 地 域	近隣商業
建 ぺ い 率	80%	容 積 率	200%
他 の 法 令 上 の 制 限	建築基準法第22条、第23条区域 茂原市景観条例		
地 勢	平 坦	現 況	更 地
引 渡 日	即 可	契 約 条 件	ご提案下さい
敷 金	ご提案下さい		
接 道 状 況 (角地・間口)	三方角地：図面を参照下さい。 南側(公道)・北側(公道)・西側(公道)		
設 備	公営水道・都市ガス・本下水各引込済		
備 考	・水害の履歴がございます。 詳しくは担当までお問合せください。 ・賃貸内容などお気軽にお問合せください。		

会員番号	313093	物件番号	13020
------	--------	------	-------

国土交通大臣（1）第10215号

<http://www.tamagawakousan.co.jp>



株式会社 玉川工産

（公社）全国宅地建物取引業保証協会会員・（公社）全国宅地建物取引業保証協会千葉本部会員・（公社）首都圏不動産公正取引協議会加盟





お客様専用

〒297-0024 千葉県茂原市八千代3-12-6
TEL 0475 (22) 5118
FAX 0475 (24) 7581
Mail info@tamagawakousan.co.jp
0120(73)5118

客付会社様へ
チラシ、ホーム
ページへの掲
載はご連絡
下さい。

◆ 取引態様 貸 主
◆ 情報公開日 R7.4.9

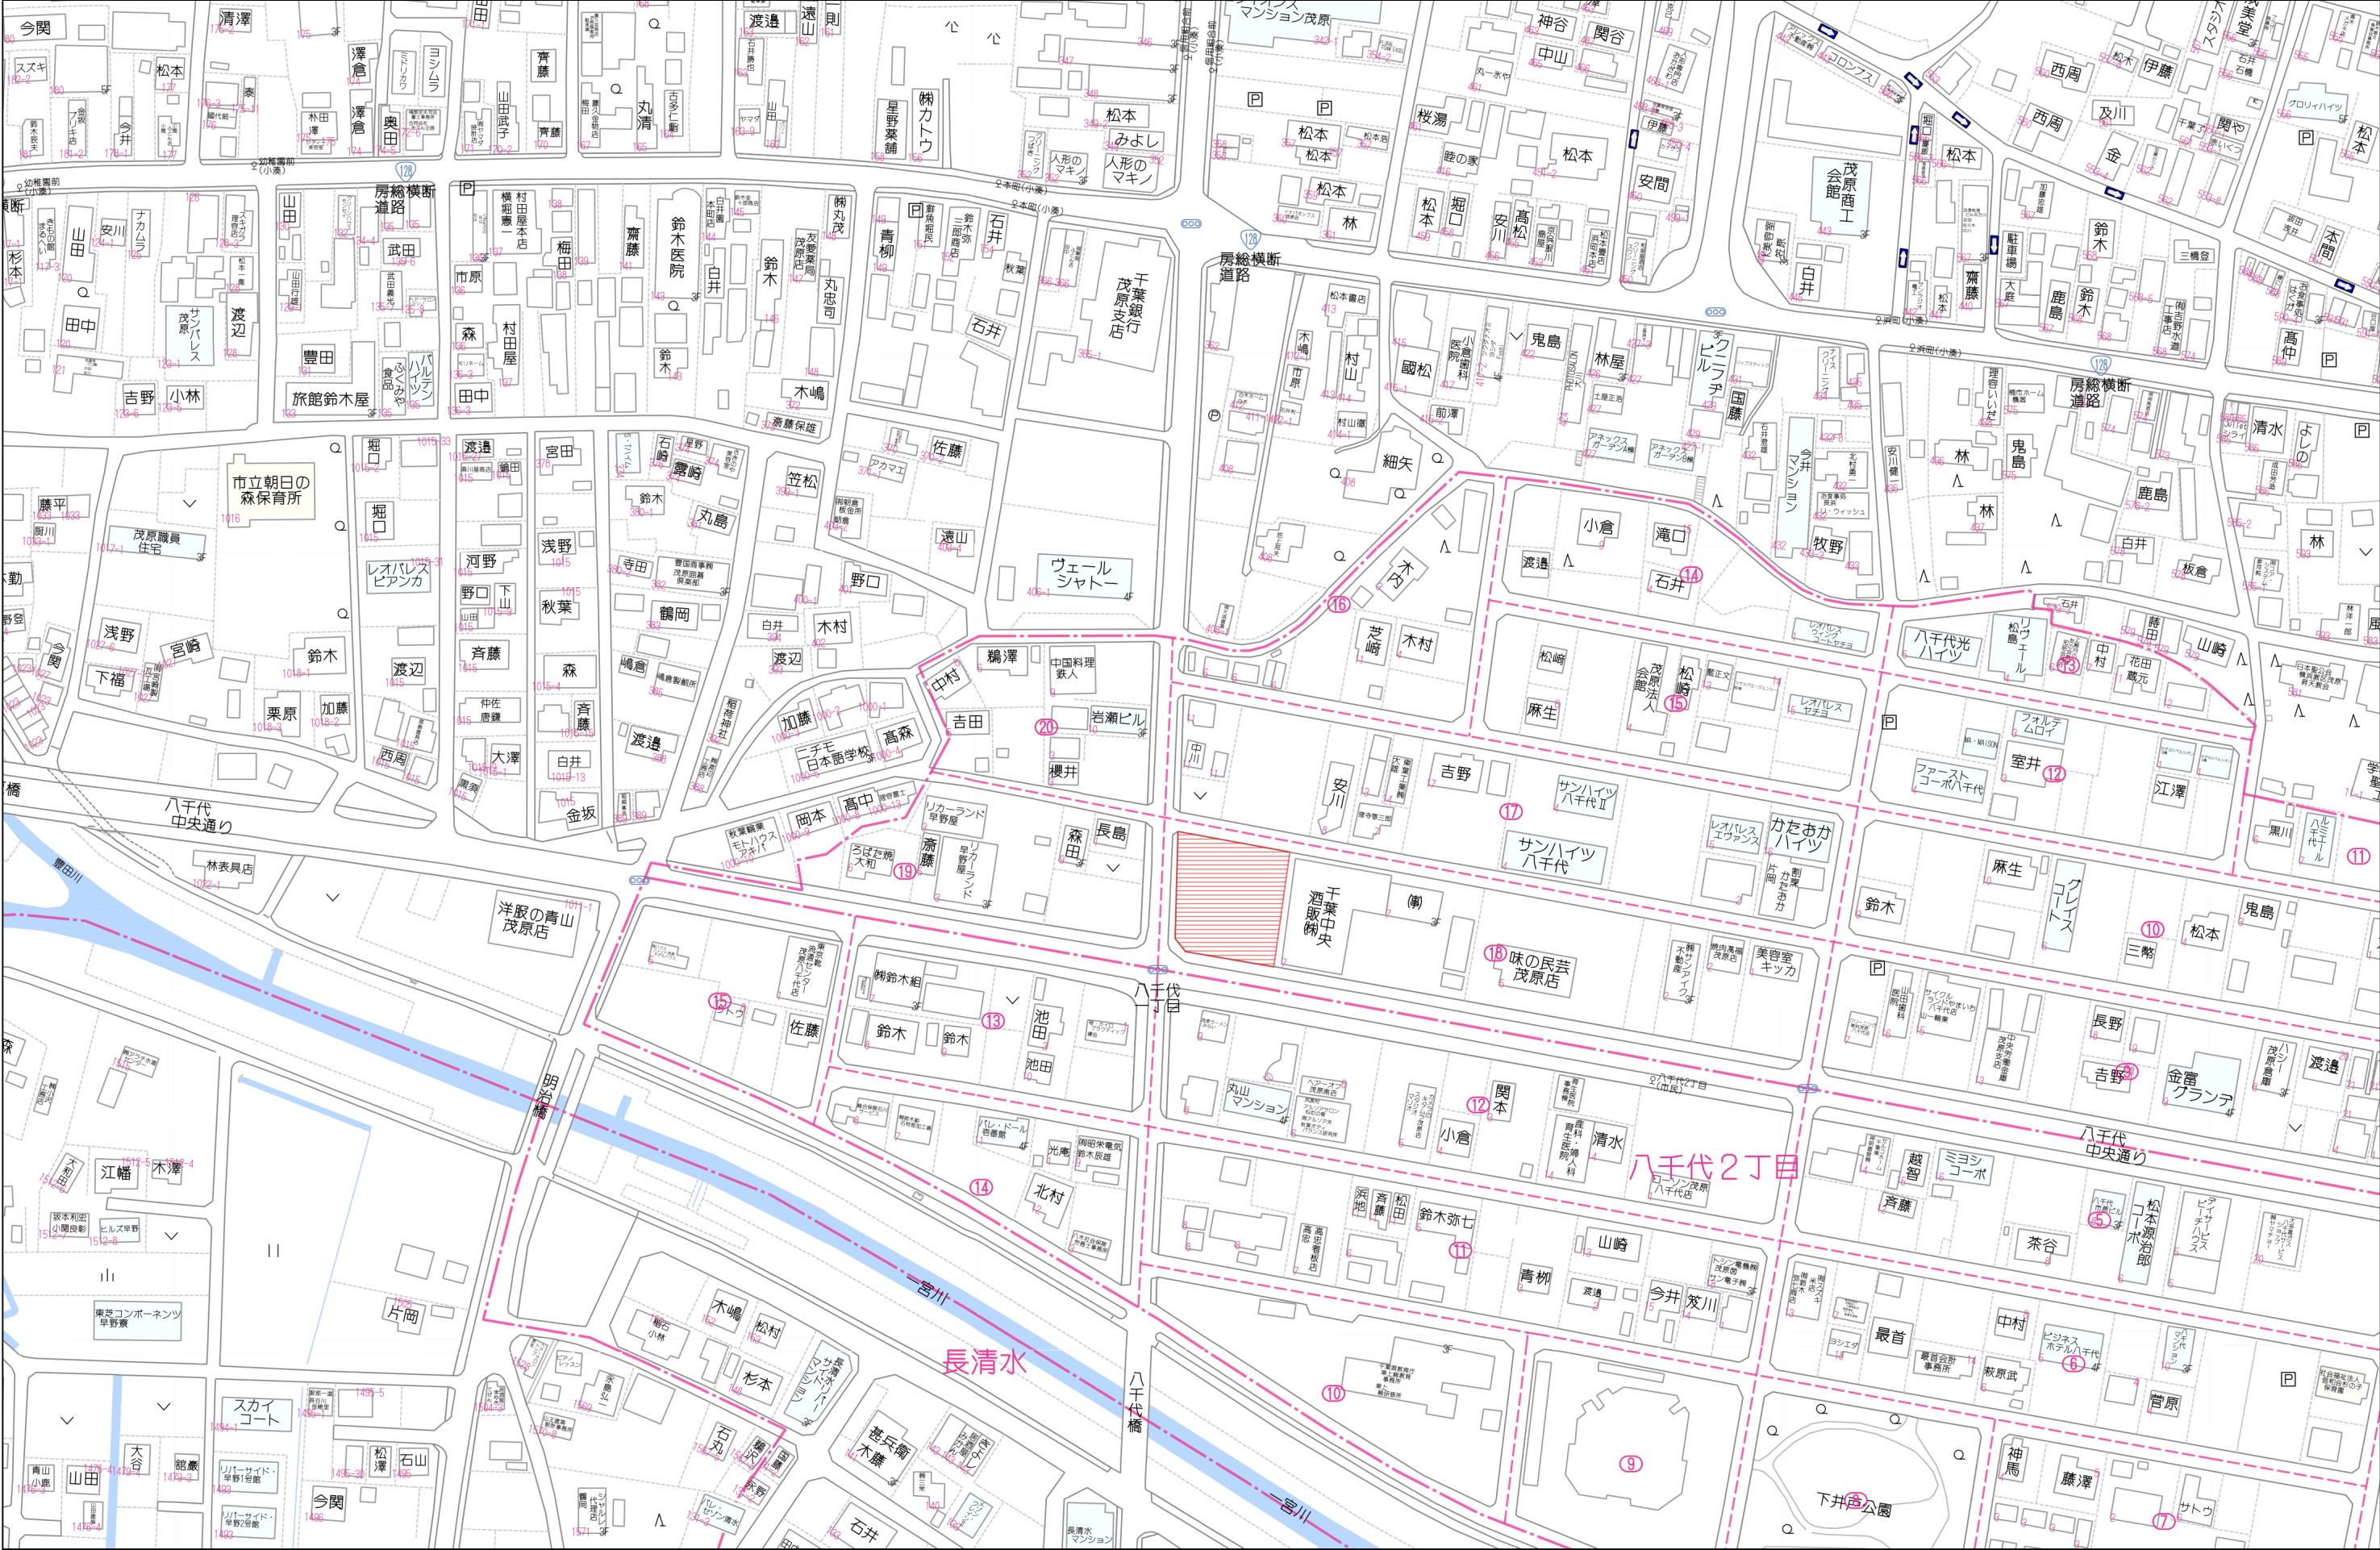

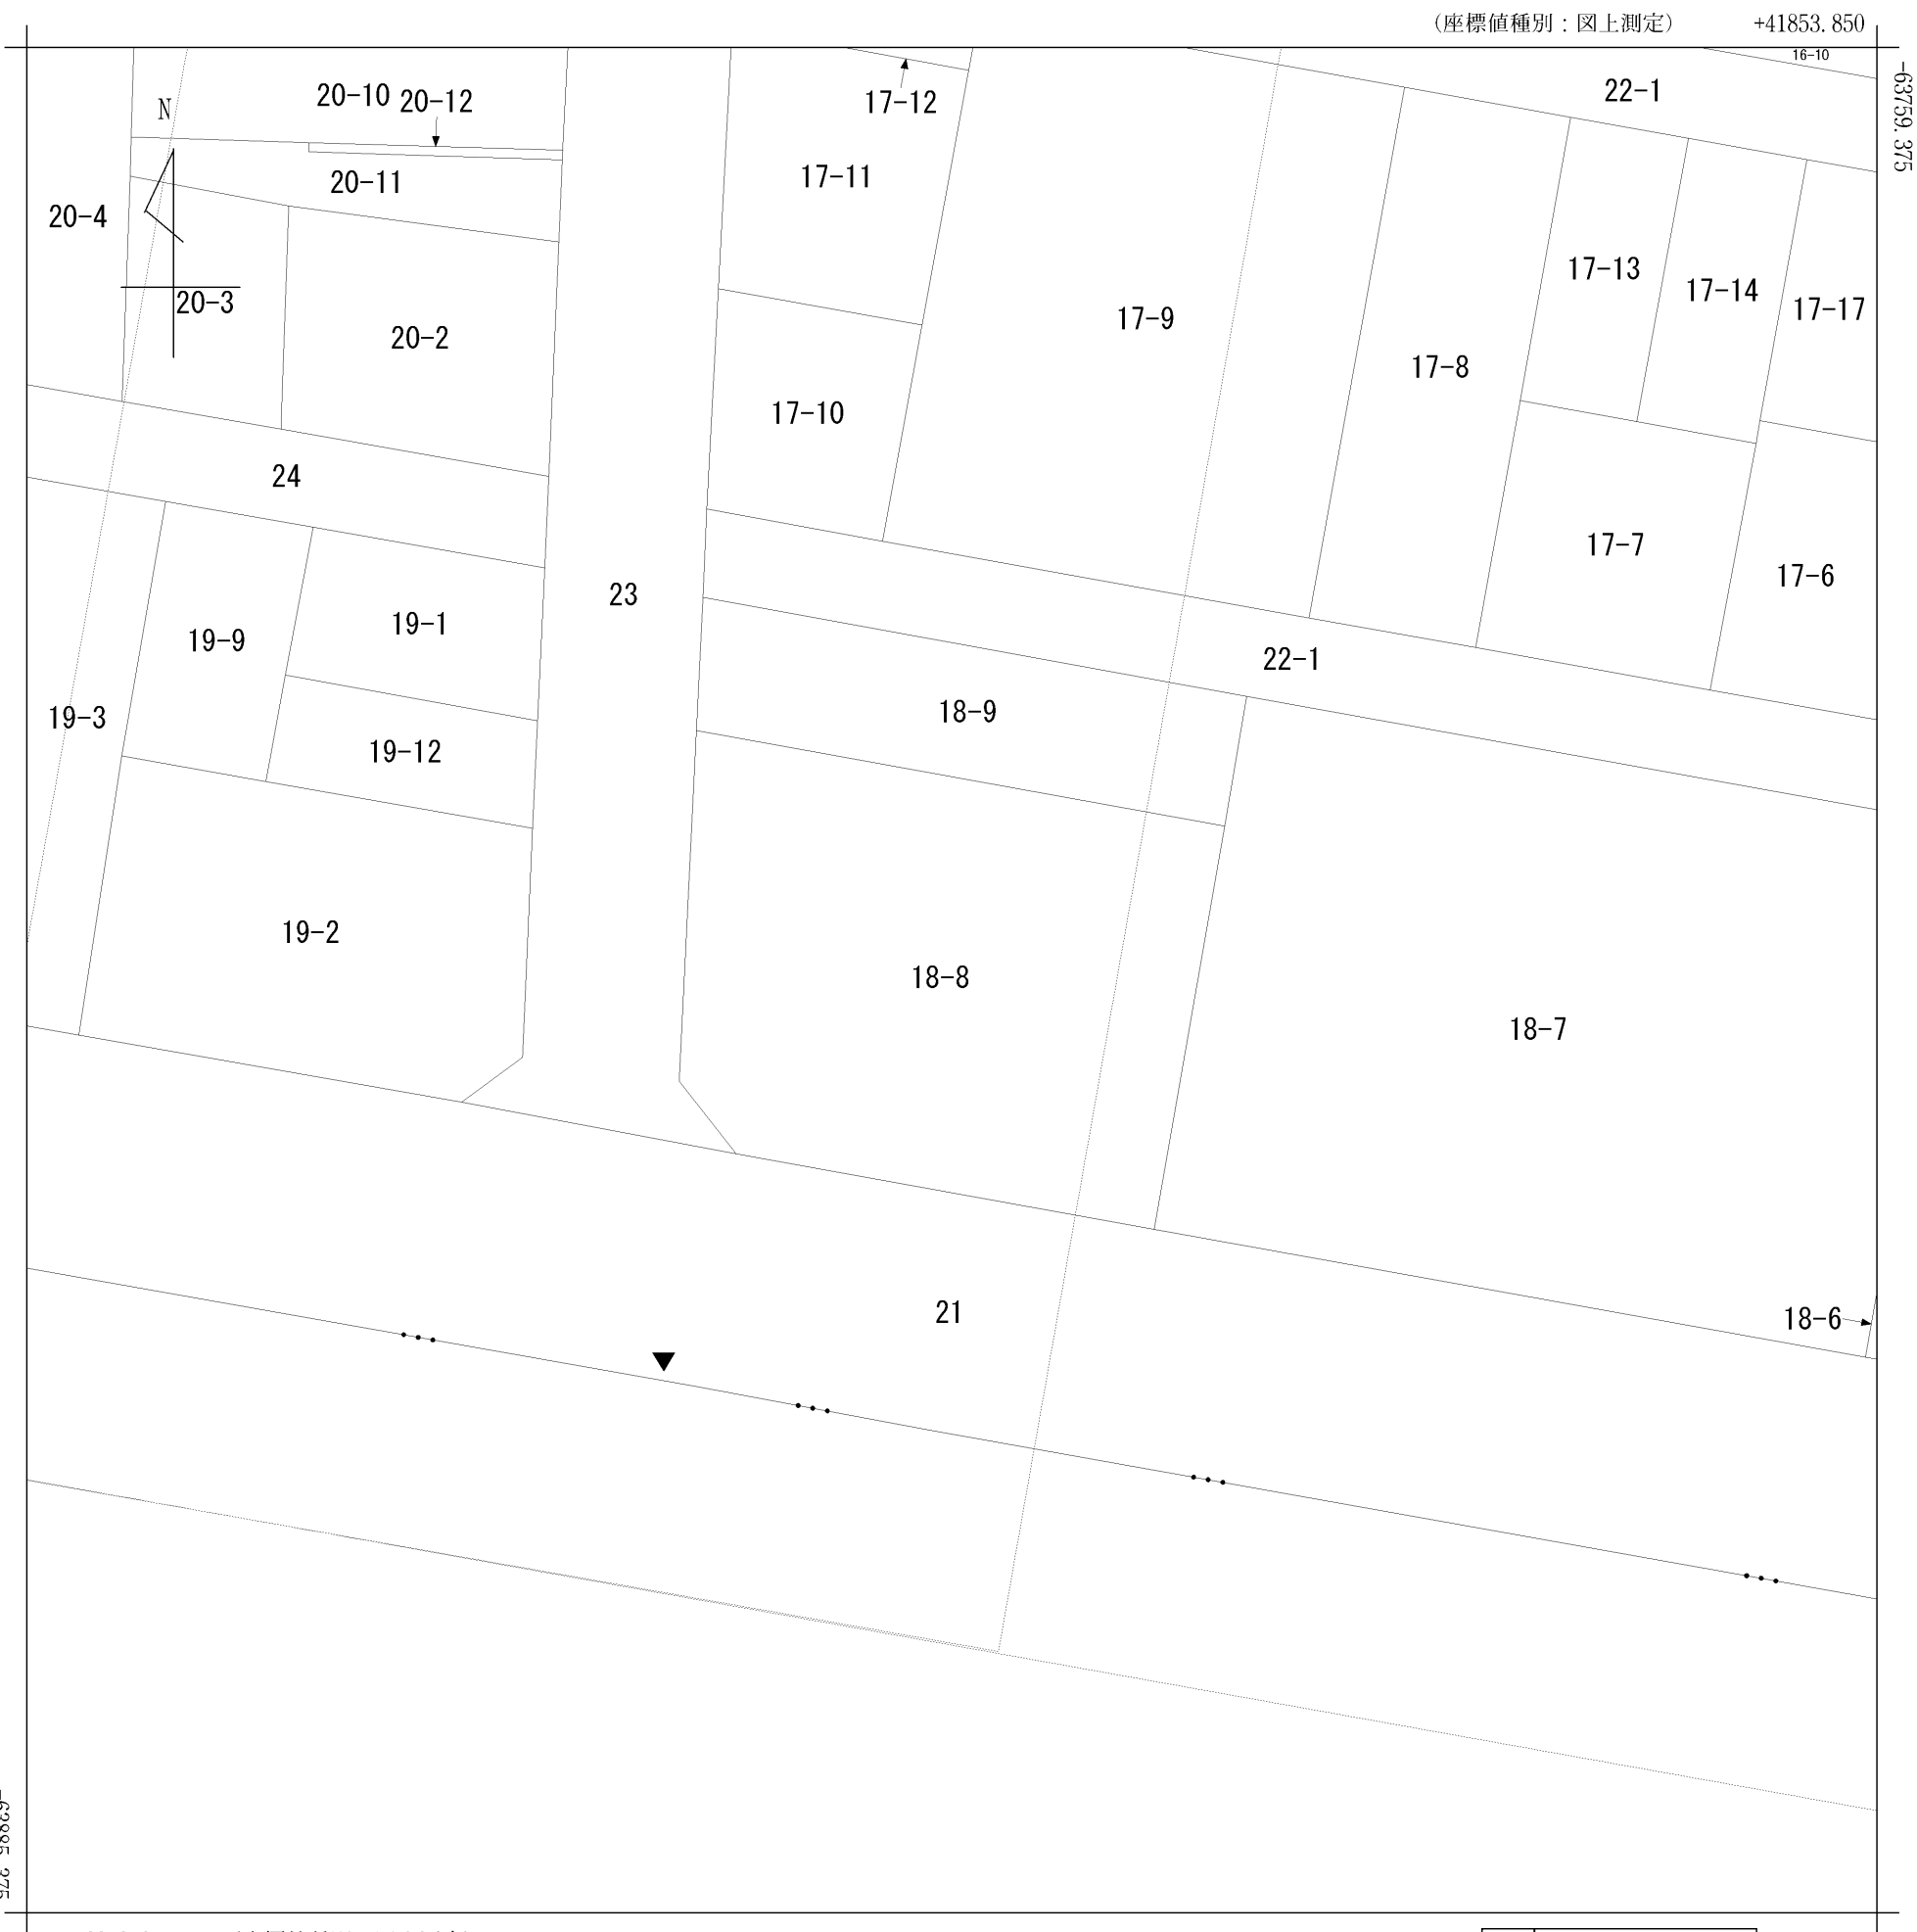

(注) 国土交通省国土地理院が公表した座標補正パラメータ(touhokutaiheiyouoki2011.par)による修正がされています。

地番
区域見出

八千代1丁目

請 求 部 分	所 在	茂原市八千代一丁目					地 番	18番8		
出 力 縮 尺	1/500	精 度 分 区		座 標 系 番 号 又 は 記 号	Ⅸ	分 類	地図に準ずる図面（街区成果B）		種 類	街区基本調査成果図
作 成 年 月 日	平成22年3月23日				備 付 年 月 日 (原図)	平成22年3月23日		補 事 記 項		