



◆取引態様 貸主
◆情報公開日 R7.4.17

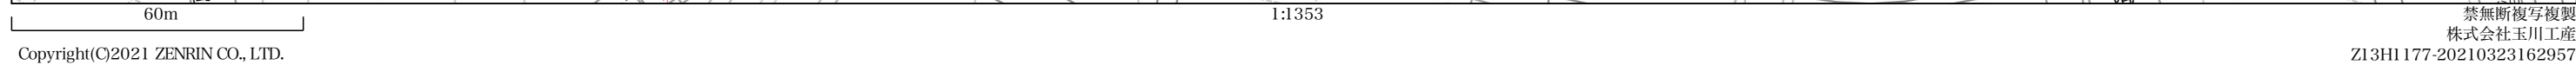

イ 2602-17 ホ 2574-7
ロ 2602-9 田 0.88㎡
ハ 2588-2
ニ 2588-7

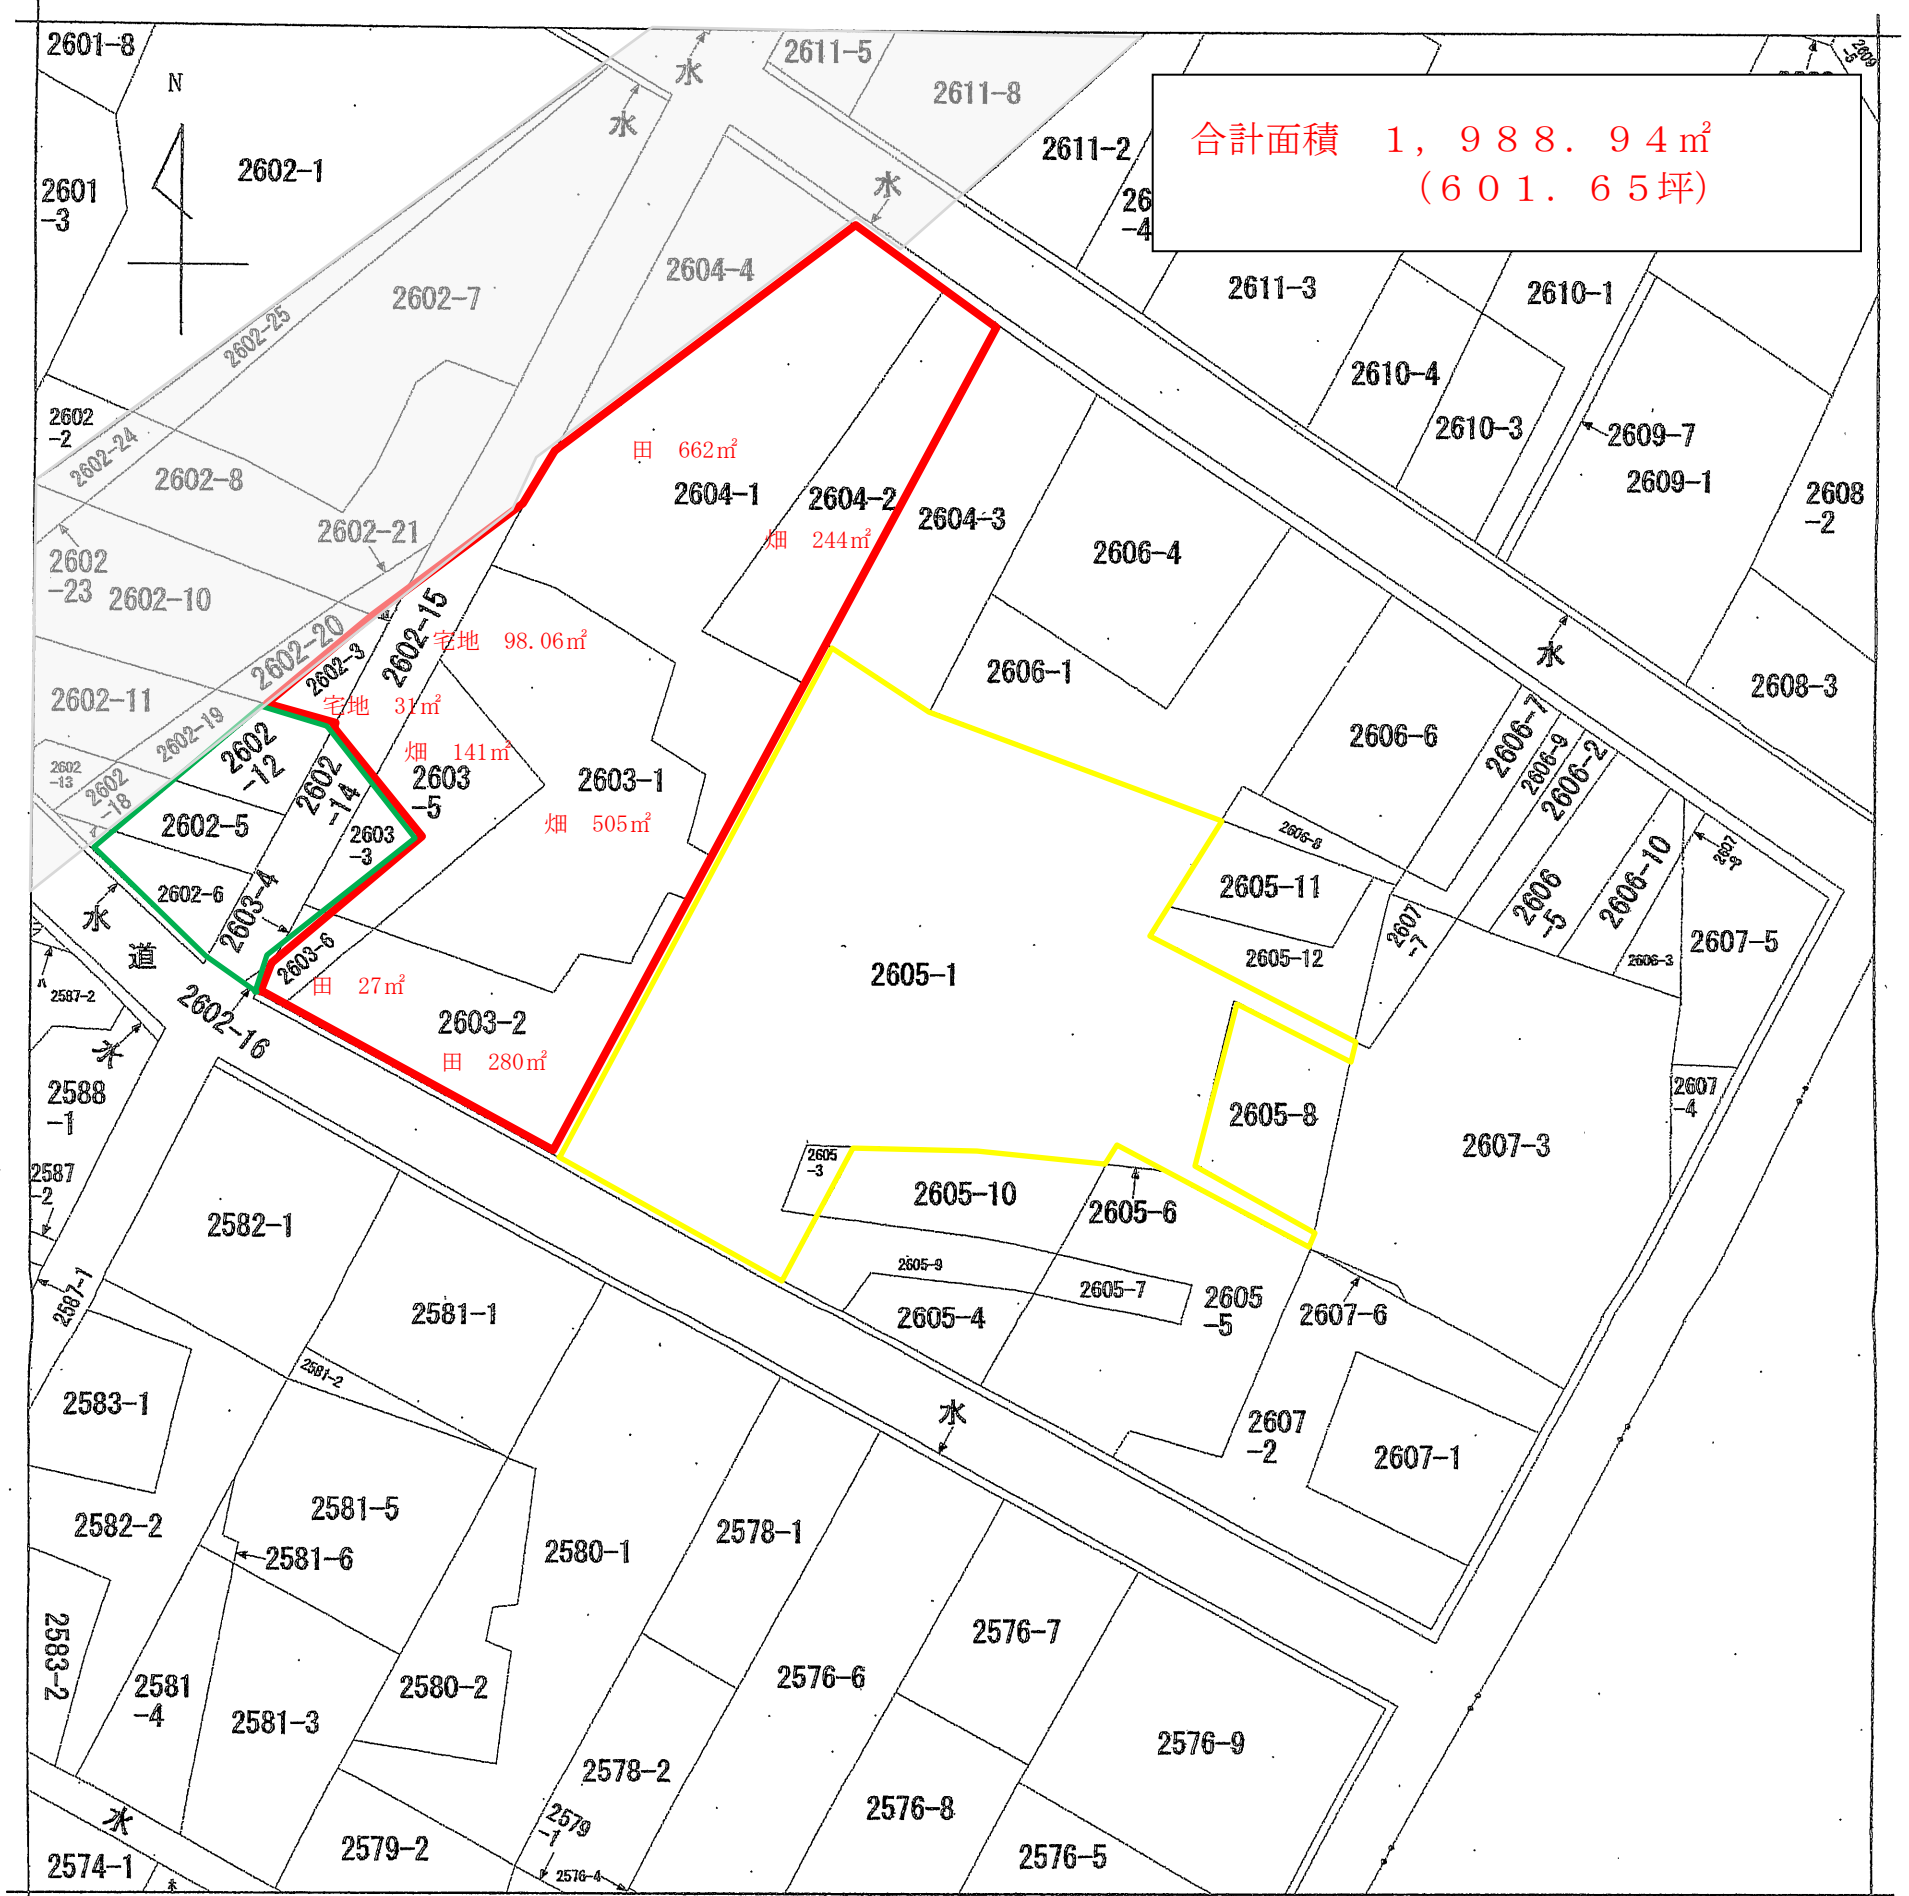

地番区域見出
小林

請求部	所在	茂原市小林字芝				地番	2605番1			
出力尺	1/600	精度区分		座標系番号又は記号		分類	地図に準ずる図面		種類	土地改良所在図
作成年月日					備付年月日(原図)			補記事項		

地番	2604-1、-5	地積測量図
土地の所在	茂原市小林字芝	

座標求積表

地番	① 2604-1		
測点	X _n	Y _n	(X _{n+1} - X _{n-1})Y _n
S28	459.481	478.648	15333.010032
S27	463.384	470.220	-10536.219540
S14	437.074	447.860	-14346.747240
S44	431.350	465.691	10434.738237
		倍面積	884.781489
		面積	442.390744
		地積	442.39 m ²


地番	② 2604-5		
測点	X _n	Y _n	(X _{n+1} - X _{n-1})Y _n
S44	431.350	465.691	4248.964684
S14	437.074	447.860	-712.097400
S31	429.760	445.341	-3706.127802
S32	428.752	450.759	-2387.670423
S33	424.463	461.447	-4956.863674
S34	418.010	460.584	-3884.104872
S35	416.030	465.354	-3587.413986
S36	410.301	464.962	-3022.717962
S37	409.529	467.129	7065.793254
S30	425.427	472.403	8702.135663
S29	427.950	464.125	2749.012375
		倍面積	508.909857
		面積	254.454928
		地積	254.45 m ²

座標一覧表

測点名	X座標	Y座標
H67	469.481	475.485
S3	436.139	447.066
S7	415.957	429.820

任意座標系

境界点	境界標の種類
㊦	コンクリート杭
㊥	金属標
㊧	プラスチック杭
㊨	紙
㊩	計算点

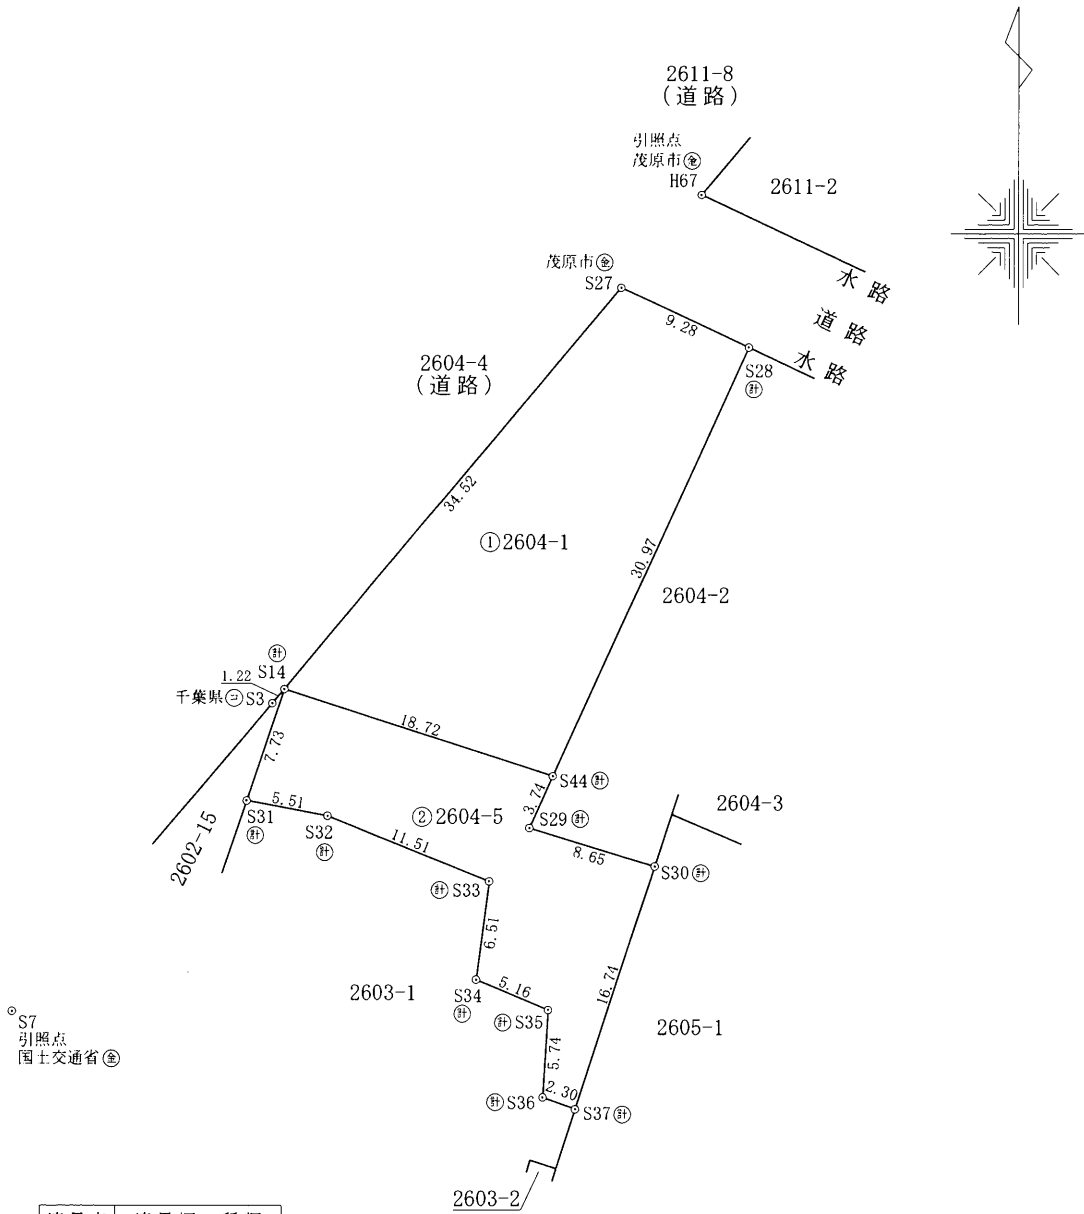

作成者	土地家屋調査士 茂原市小林2608番地1 金澤良正	平成30年 2月 7日測量 (平成30年 2月 16日作成)	申請人	齊藤 一也	縮尺	1/500
-----	---------------------------------	-----------------------------------	-----	-------	----	-------

116101




地番	2602-5・~18
土地の所在	茂原市小林字芝

64.1.5
地積測量図

三斜求積表

地番	① 2602-5		
NO.	底辺	高さ	倍面積
	11.38	5.46	62.1348
	9.57	5.05	48.3285
		倍面積	110.4633
		面積	55.23165
		地積	55.23㎡
残地番	② 2602-18		
公簿	63.00	総計	55.23165
		残地	7.76835
		地積	7.76㎡

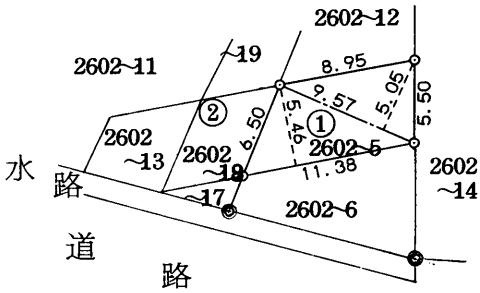

○ コンクリート杭

作製者	土地家屋調査士 千葉県長生郡一宮町田町10番地の4 松井 誠
-----	--------------------------------------



(平成11年11月22日作製)

申請人	長生土木事務所長 稲葉 士郎
縮尺	1/500



(千葉土地家屋調査士会用紙)